


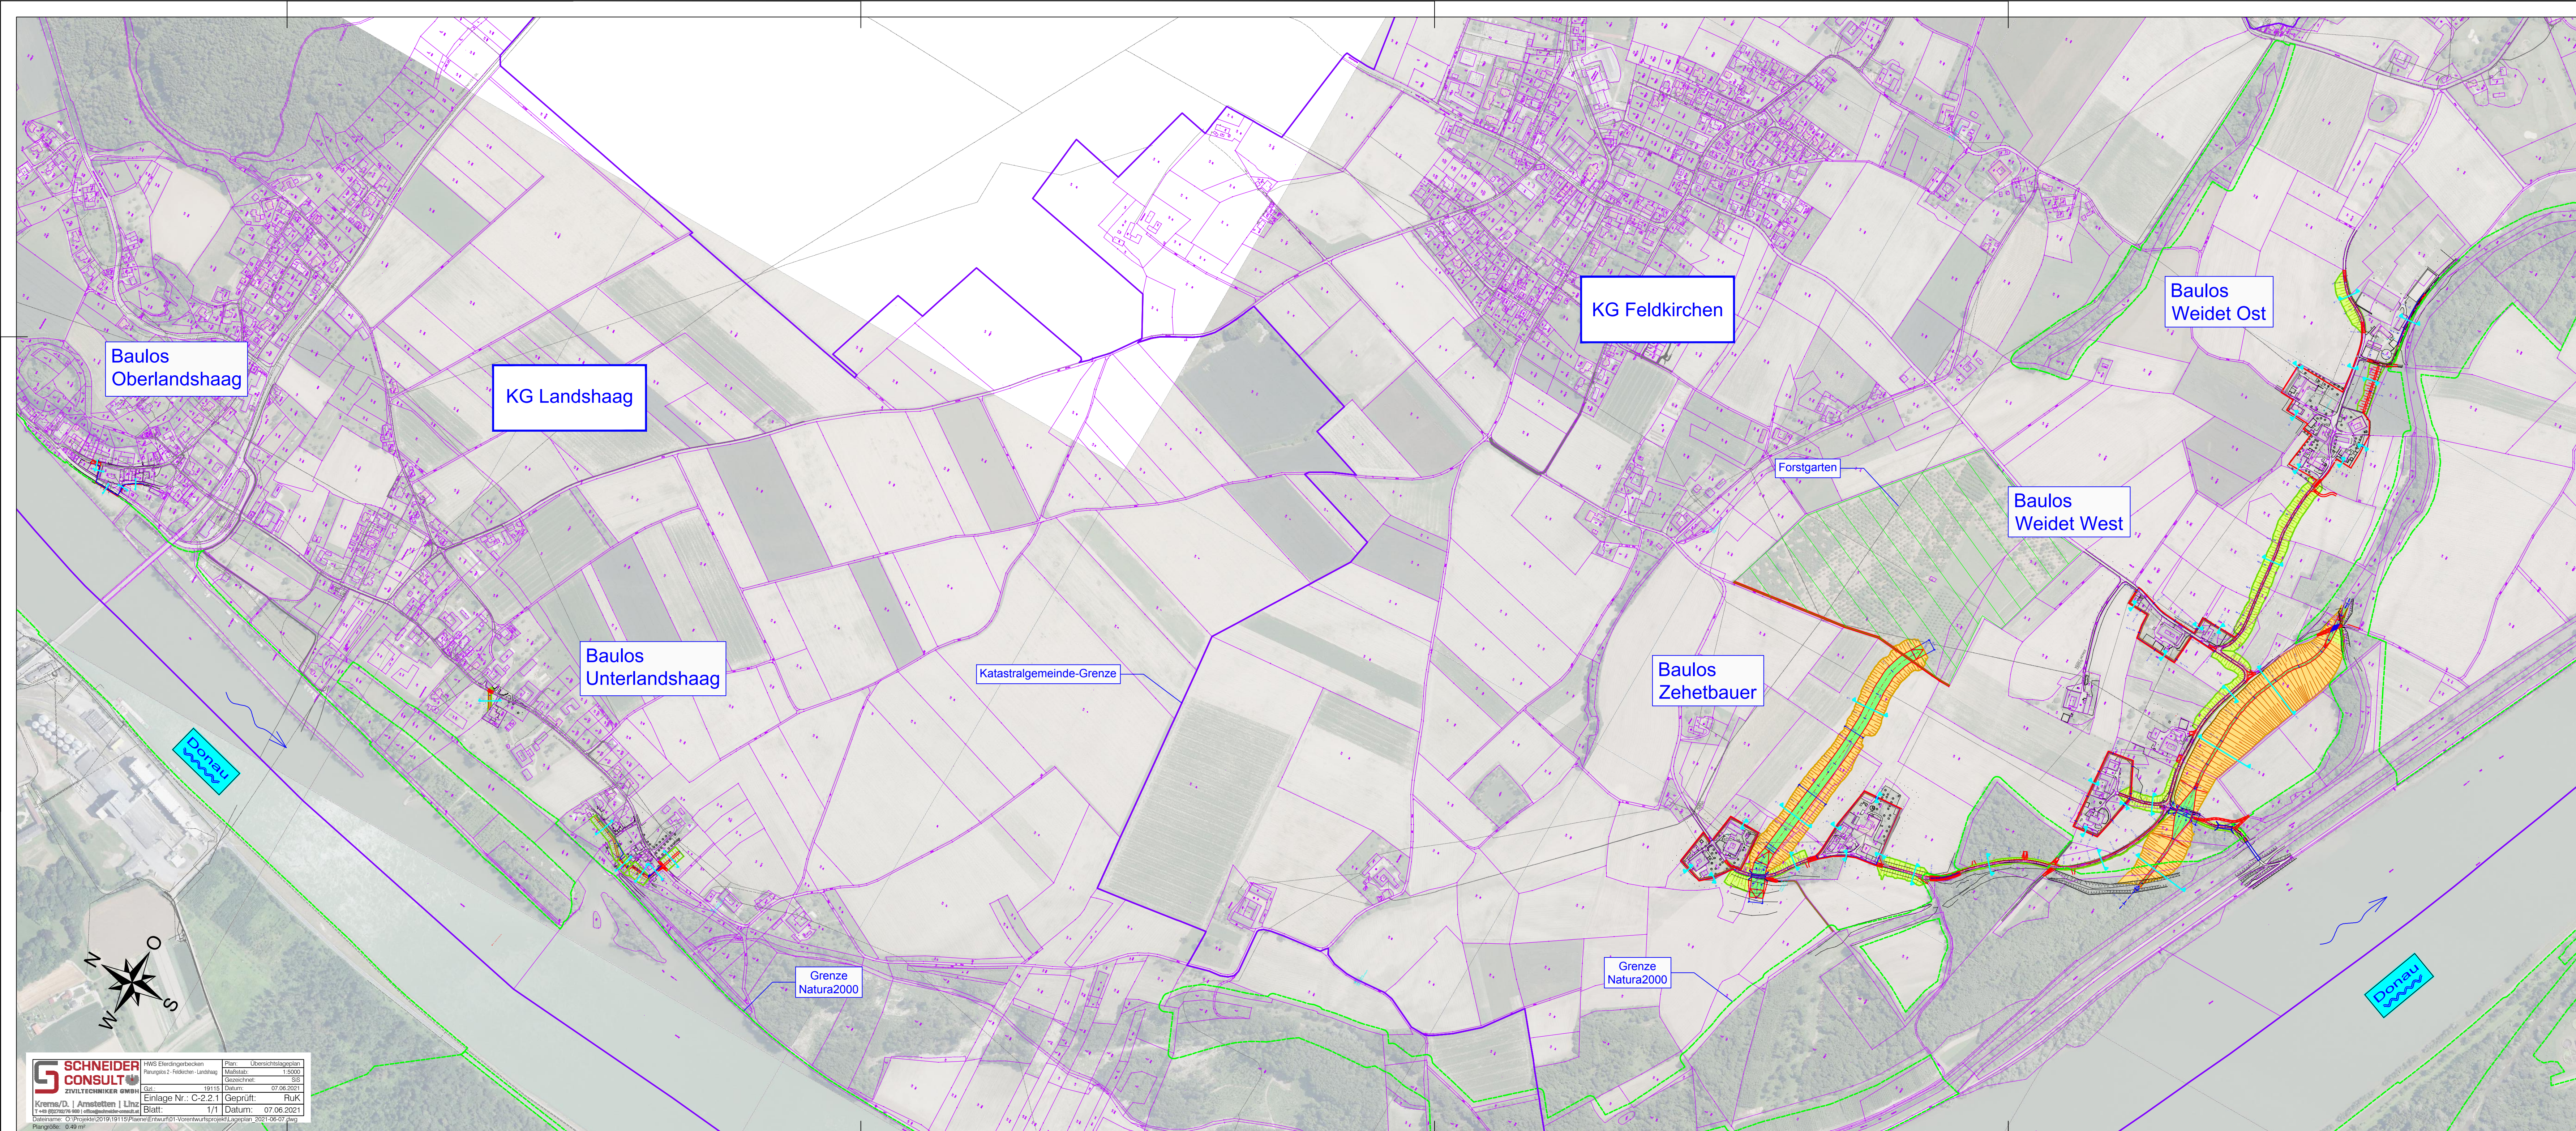

Legende

- HWS-Mauer
- HWS-Damm
- Betriebsstraße
- Drainage schematisch
- Rand Begleitstreifen
- Einbauten
- Vermessung
- Kataster

Bundesministerium
Klimaschutz, Umwelt,
Energie, Mobilität,
Innovation und Technologie

DONAU

Hochwasserschutz Eferdinger Becken Vorentwurfsprojekt Planungslos 2 - Feldkirchen - Landshaag



Marktgemeinde Feldkirchen an der Donau
Hauptstraße 1
4101 Feldkirchen a.d.D.

PROJEKTANT

Krems/D. | Amstetten | Linz
T +43 (0)2752/75 900 | office@schneiderconsult.at

PLANUNGSKOORDINATION

Amt der OÖ. Landesregierung
Abteilung Wasserwirtschaft
Gruppe Hochwasserschutz
Kärntnerstr. 10-12, 4021 Linz

PLANINHALT				
Übersichtslageplan				
PLANGRÖSSE	GZ	GEZEICHNET	GEPRÜFT	DATUM
-	19115	SS	RuK	07.06.2021
MASSTAB	PROJEKTLITER	DATEINAME	PLANNUMMER	
1:5000	RuK		C-2.2.1	

Krems/D. | Amstetten | Linz
T +43 (0)2752/75 900 | office@schneiderconsult.at

HWS Eferdinger Becken
Planungslos 2 - Feldkirchen - Landshaag

Plan: Übersichtslageplan
Maßstab: 1:5000
Gezeichnet: SS
Datum: 07.06.2021
Geprüft: RuK
Blatt: 1/1
Datum: 07.06.2021

Dateiname: C:\Projekte\2019\19115\Planer\Entwurf\01-Vorentwurfsprojekt_Lageplan_2021-06-07.dwg
Plangröße: 0.49 m²