
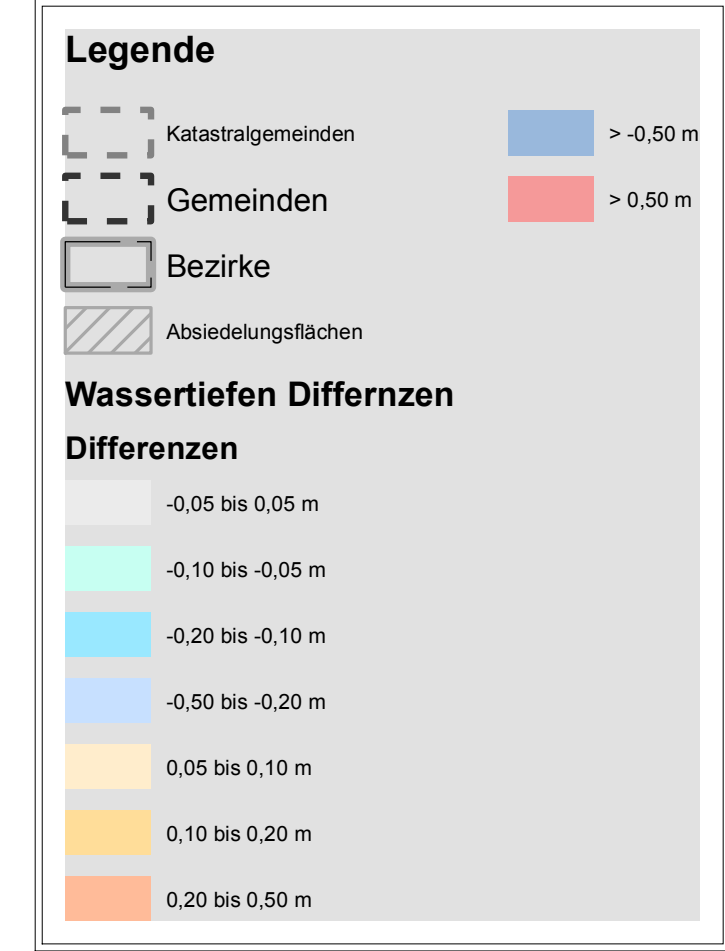


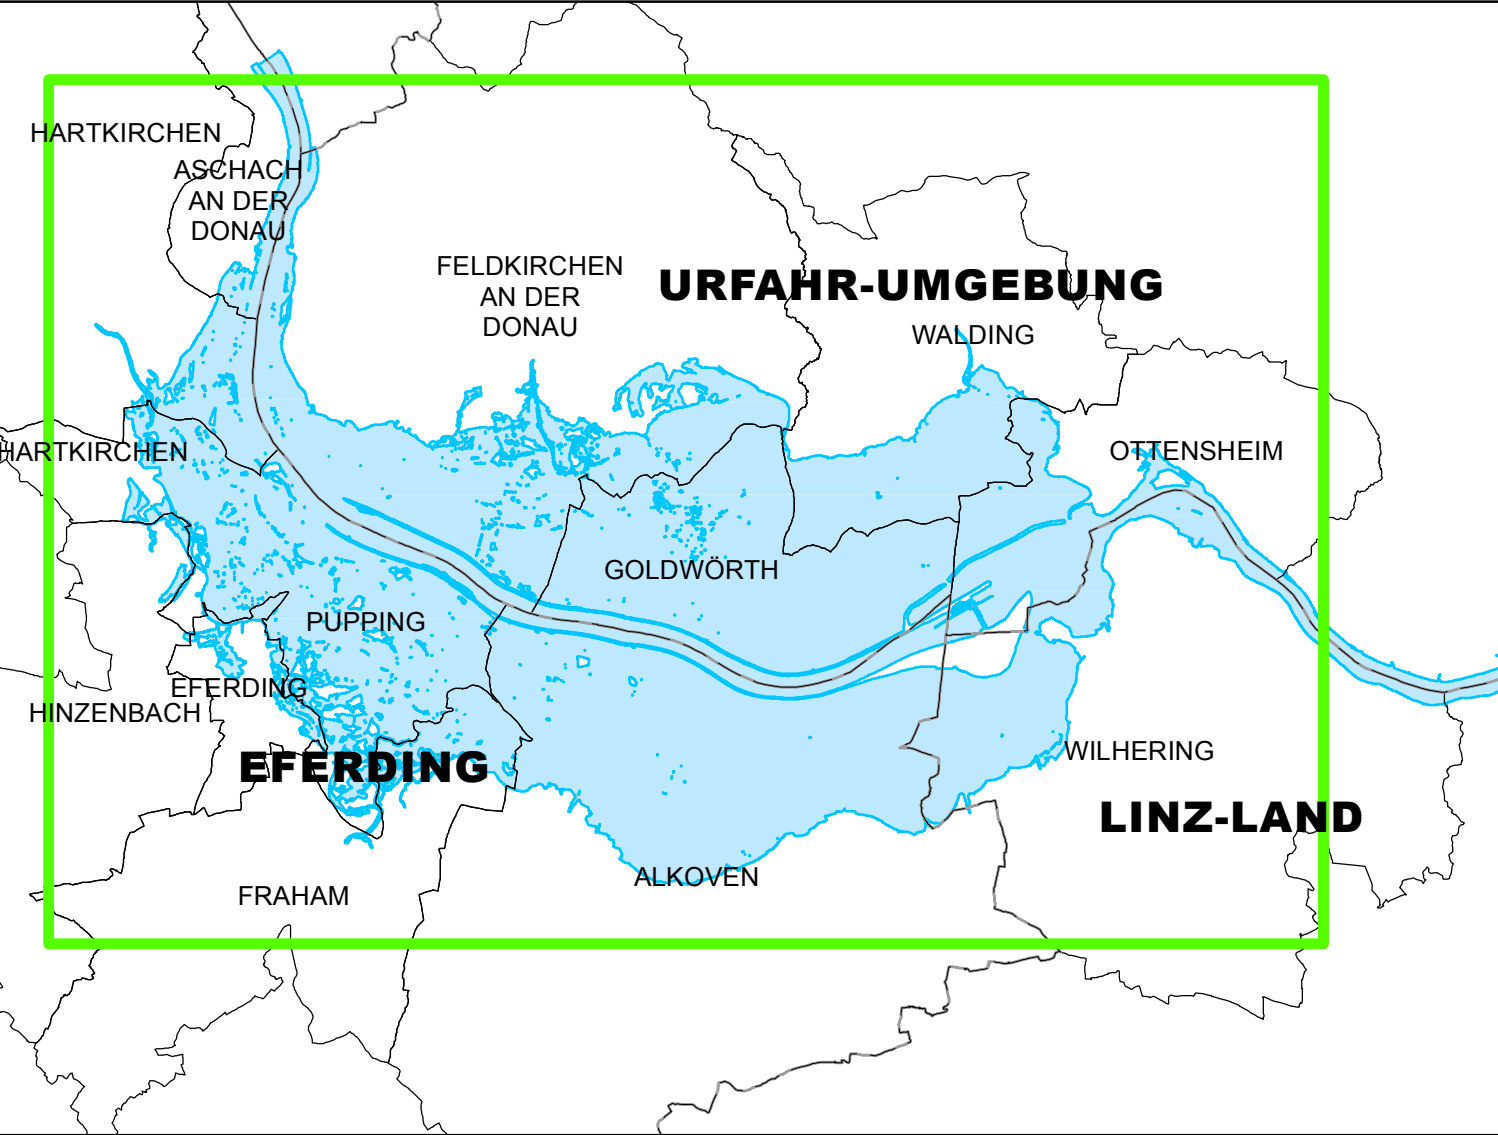

DONAU

Hochwasserschutz Eferdinger Becken

Generelles Projekt

Änderung	Datum	Art der Änderung	Zustimmung
PROJEKTANT		GZ 2014 063	Im Einvernehmen mit dem Amt der OÖ Landesregierung Dir. Umwelt und Wasserversorgung Gruppe Schutzwasserverschutz
		BEARBEITET steinacher michael	
		GEZEICHNET RC	
		DATENNAME A_K2.4 Bestvariante wldifferenzen.vulp	
		DATUM 7/28/2017	

PLANINHALT

Abflussmodellierung Bestvariante

Wassertiefen Differenzen

IST Bestand - PLAN Zustand

MASSTAB 1:20,000	PLANGROSSE	PLANNUMMER A-02.4	ENLAGE	PARIE
------------------	------------	-------------------	--------	-------

