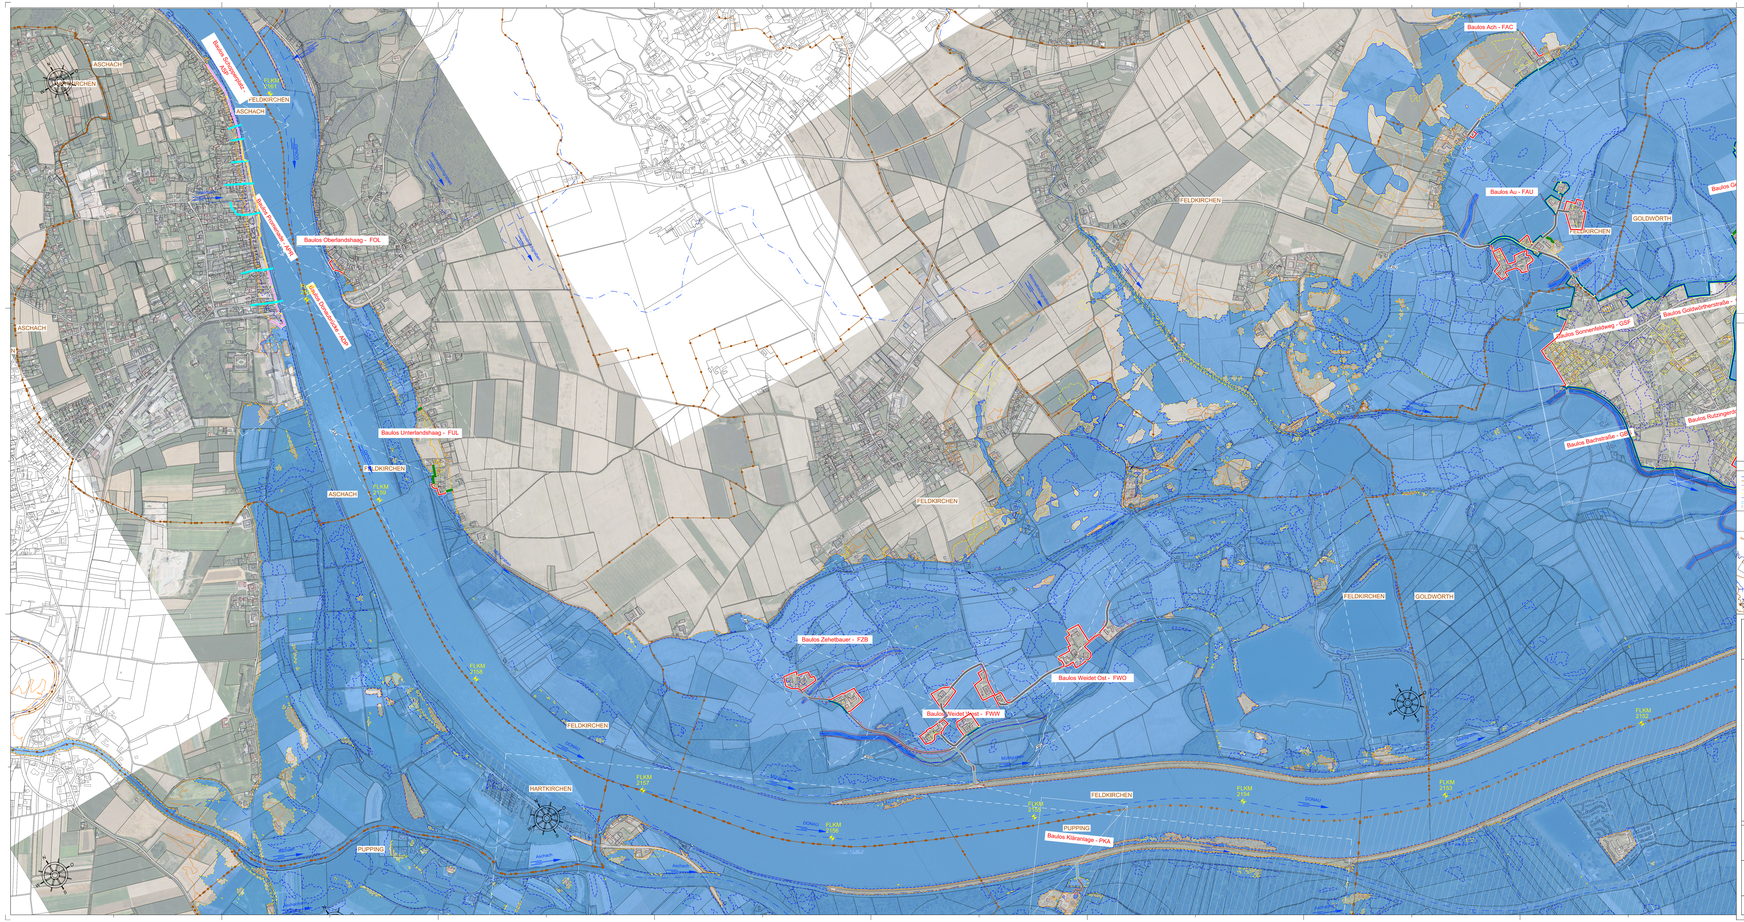

LEGENDE

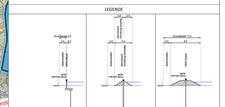

Vergleich Grundbedarf (+1.00m Sohlsicherheit)				
mÜnd	MAUER	MFLOODWALL Böschung innseitig	MFLOODWALL Böschung außenseitig	DAMM
1.00m	1.00m	1.00m	1.00m	1.00m
1.25m	1.25m	1.25m	1.25m	1.25m
1.50m	1.50m	1.50m	1.50m	1.50m
1.75m	1.75m	1.75m	1.75m	1.75m
2.00m	2.00m	2.00m	2.00m	2.00m

LEGENDE

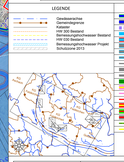

Gewässerachse
Katastralgemeinde
Fallinie
HW 100 Bestand
HW 100 Bestand Donauer Bestand
HW 100 Bestand
Sensiausgangsschwasser Projekt
Schlussline 2013

LEGENDE

- Stützpunktband + Verschüttung 2.2 Verkehrs
- Stützpunktband + Verschüttung 2.2 Verkehrs + Regelung
- Kernmauer 2500/80
- Druckwand / bestand
- Mauerwerk
- Betonie 3.0m
- Betonie 3.5m
- Betonie 3.5m + Betonie Schmeig auf Erdmaßenberme
- Betonbrustwehr 3.5m Kanthöhe
- Betonbrustwehr 3.5m Kanthöhe
- Erdbeton
- Spundwand 3.5m + MB 250
- Stahlbetonmauer 3.5m
- Stahlbetonmauer
- Stahlbetonmauer + Betonbrustmauer
- Stahlbetonmauer + Verschüttung 2.2 Verkehrs
- Stahlbetonmauer + Regelung
- Erdwall 1.5m (A. gegen Hauptstrom)
- Betonbrustwand

LAND OBERÖSTERREICH

bmvit
Bundesministerium für Verkehr, Innovation und Technologie

DONAU

Hochwasserschutz Eferdinger Becken

Generelles Projekt

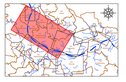

PROJEKTNUMMER	PLAN-DATUM	ÄNDERUNGEN
2010-0000	2010-00	00 Einreichplan 2010-00
PLANVERFASSER		
werner consult		

FELDKIRCHEN AN DER DONAU
Hochwasserschutzmaßnahmen
Übersichtslageplan

MASSSTAB	PLANSTAND	PLANNUMMER	ORIGINAL	FORMAT
1:5000	1.7m²	04.3.1		