
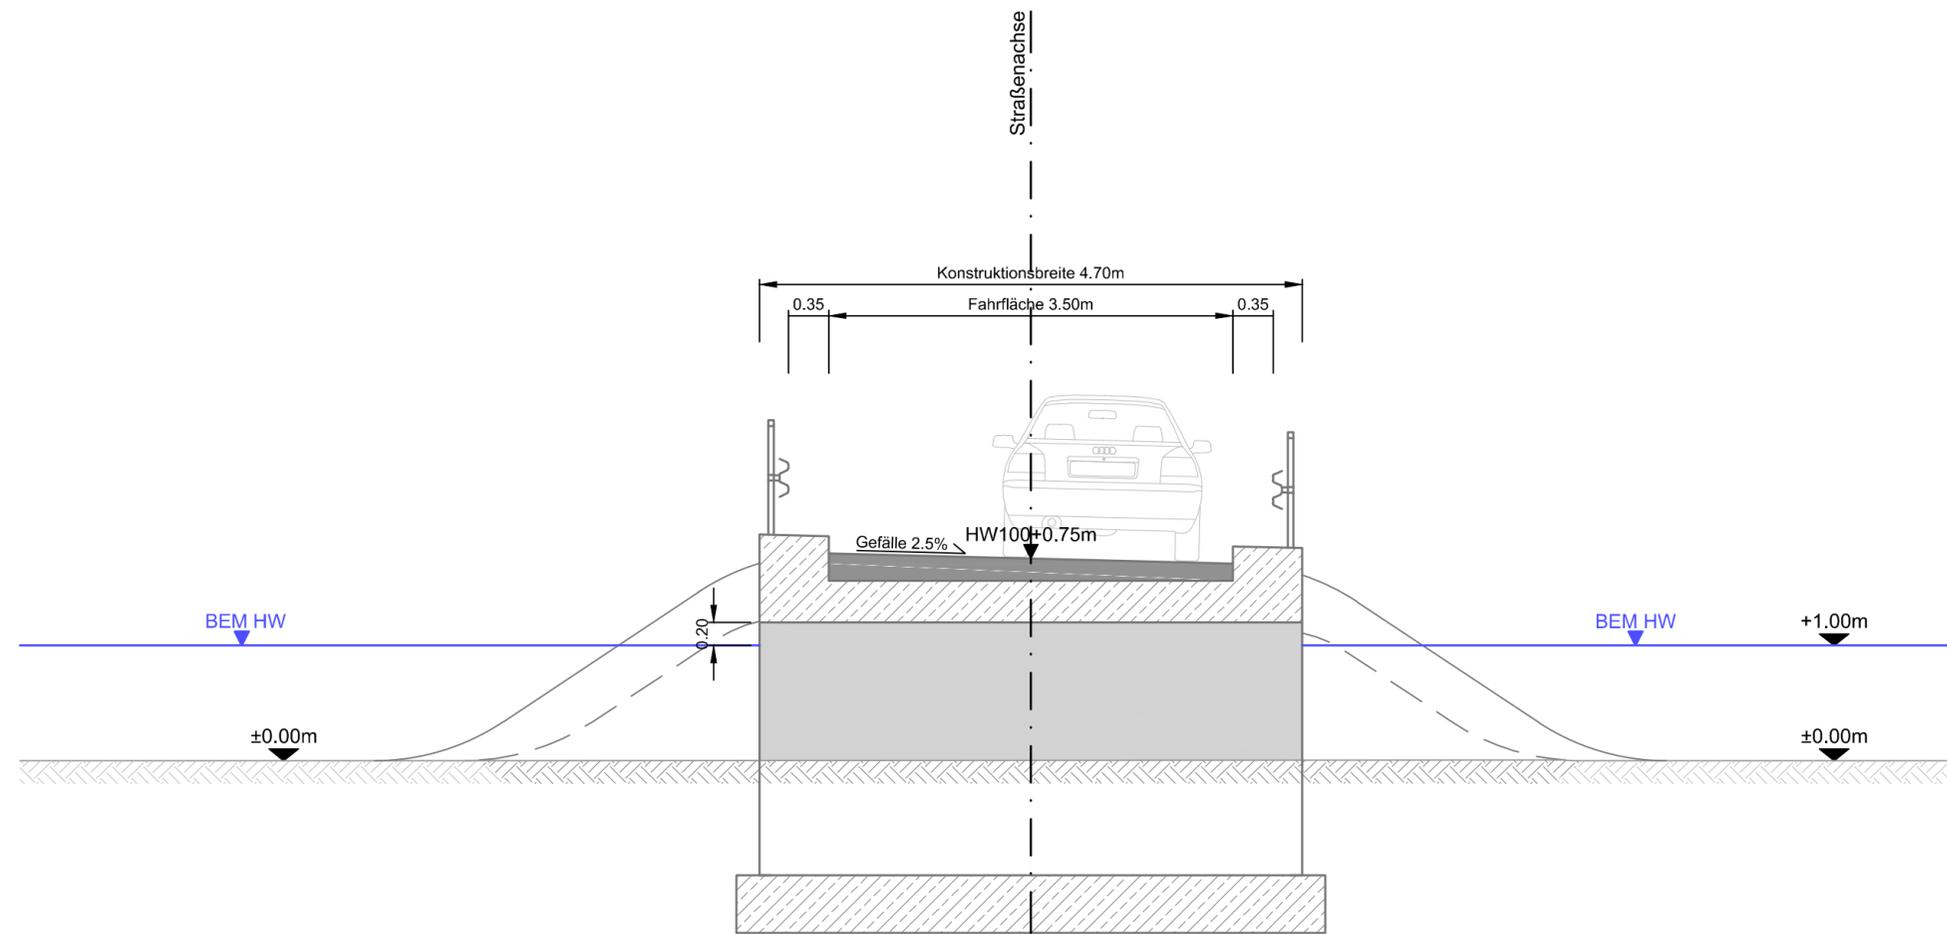


Regelquerschnitt 30  
 Brücke HW + 20cm  
 Gemeindestrasse Freiland B=3.5m


GRUNDBEDARF

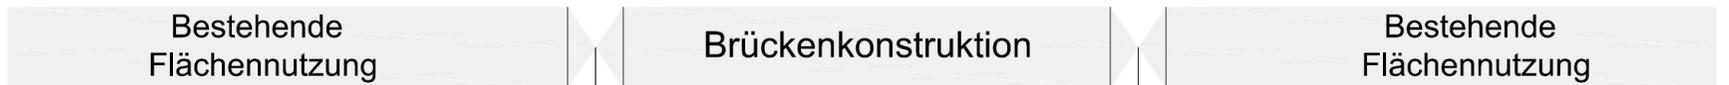

# DONAU

## Hochwasserschutz Eferdinger Becken

### Generelles Projekt

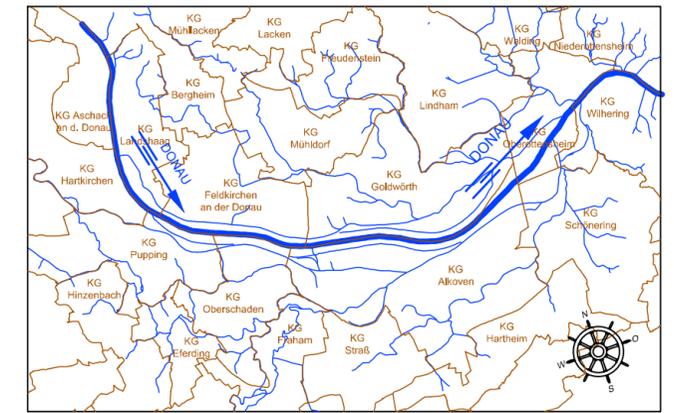

Änderung	Datum	Art der Änderung	Zustimmung

<b>PROJEKTANT</b> zvltechniker gmbh, niederlassung salzburg franz-josef-straße 19, 5020 salzburg tel. +43 (662) 90 90 30-0 fax +43 (662) 90 90 30-20		<table border="1"> <tr> <td>GZ</td> <td>2014 063</td> </tr> <tr> <td>BEARBEITET</td> <td> </td> </tr> <tr> <td>GEZEICHNET</td> <td> </td> </tr> <tr> <td>GEPRÜFT</td> <td>RC</td> </tr> <tr> <td>DATEINAME</td> <td>2014063_RQ.dwg</td> </tr> <tr> <td>DATUM</td> <td>Juni 2017</td> </tr> </table>	GZ	2014 063	BEARBEITET		GEZEICHNET		GEPRÜFT	RC	DATEINAME	2014063_RQ.dwg	DATUM	Juni 2017	Im Einvernehmen mit dem Amt der OÖ Landesregierung Direktion Umwelt und Wasserwirtschaft Gruppe Schutzwasserwirtschaft
GZ	2014 063														
BEARBEITET															
GEZEICHNET															
GEPRÜFT	RC														
DATEINAME	2014063_RQ.dwg														
DATUM	Juni 2017														

<b>REGELQUERSCHNITT 30 BRÜCKE 3.5M</b>				
<b>MASSSTAB</b> 1:50	<b>PLANGRÖSSE</b> 0.2m²	<b>PLANNUMMER</b> 05_12	<b>EINLAGE</b>	<b>PARIE</b> <b>A</b>