



Regelquerschnitt 45
Betriebsstraße
Rohrdurchlass DN1000



DONAU

Hochwasserschutz Eferdinger Becken

Generelles Projekt

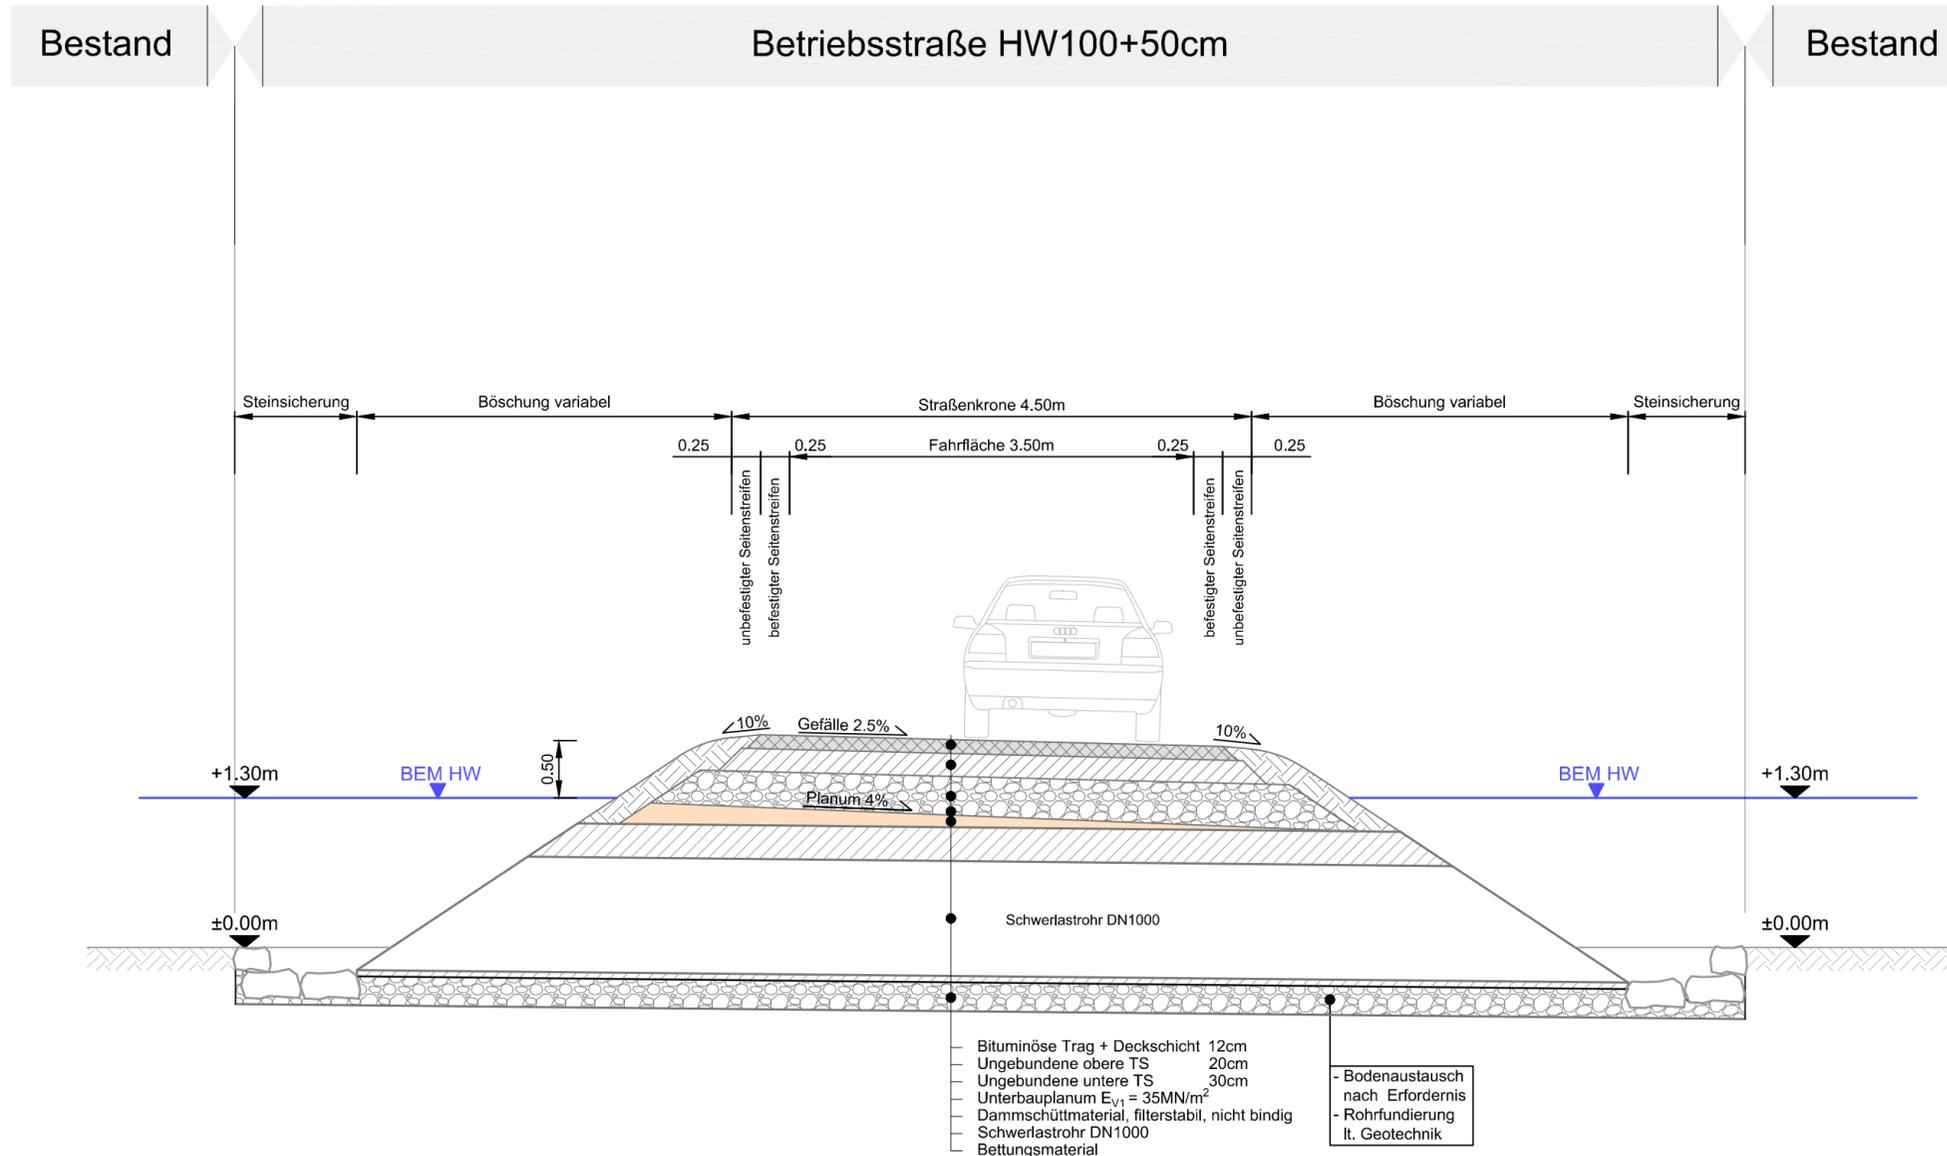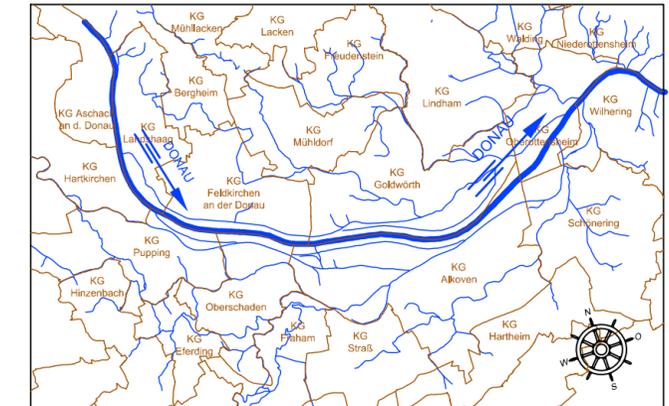

Änderung	Datum	Art der Änderung	Zustimmung	
PROJEKTANT		GZ 2014 063	Im Einvernehmen mit dem Amt der OÖ Landesregierung Direktion Umwelt und Wasserwirtschaft Gruppe Schutzwasserwirtschaft	
ziviltechnikergmbh, niederlassung salzburg franz-josef-straße 19, 5020 salzburg tel. +43 (0)662 90 90 30-0 fax +43 (0)662 90 90 30-20		BEARBEITET		
		GEZEICHNET		
		GEPRÜFT		RC
		DATEINAME		2014063_RO.dwg
		DATUM	Juni 2017	
PLANINHALT				
REGELQUERSCHNITT 45 ROHRDURCHLASS DN1000				
MASSSTAB	PLANGRÖSSE	PLANNUMMER	EINLAGE	PARIE
1:50	0.2m ²	05_15		A