



Regelquerschnitt 1C
Sockelmauer 0.5m + Mobilelement

GRUNDBEDARF

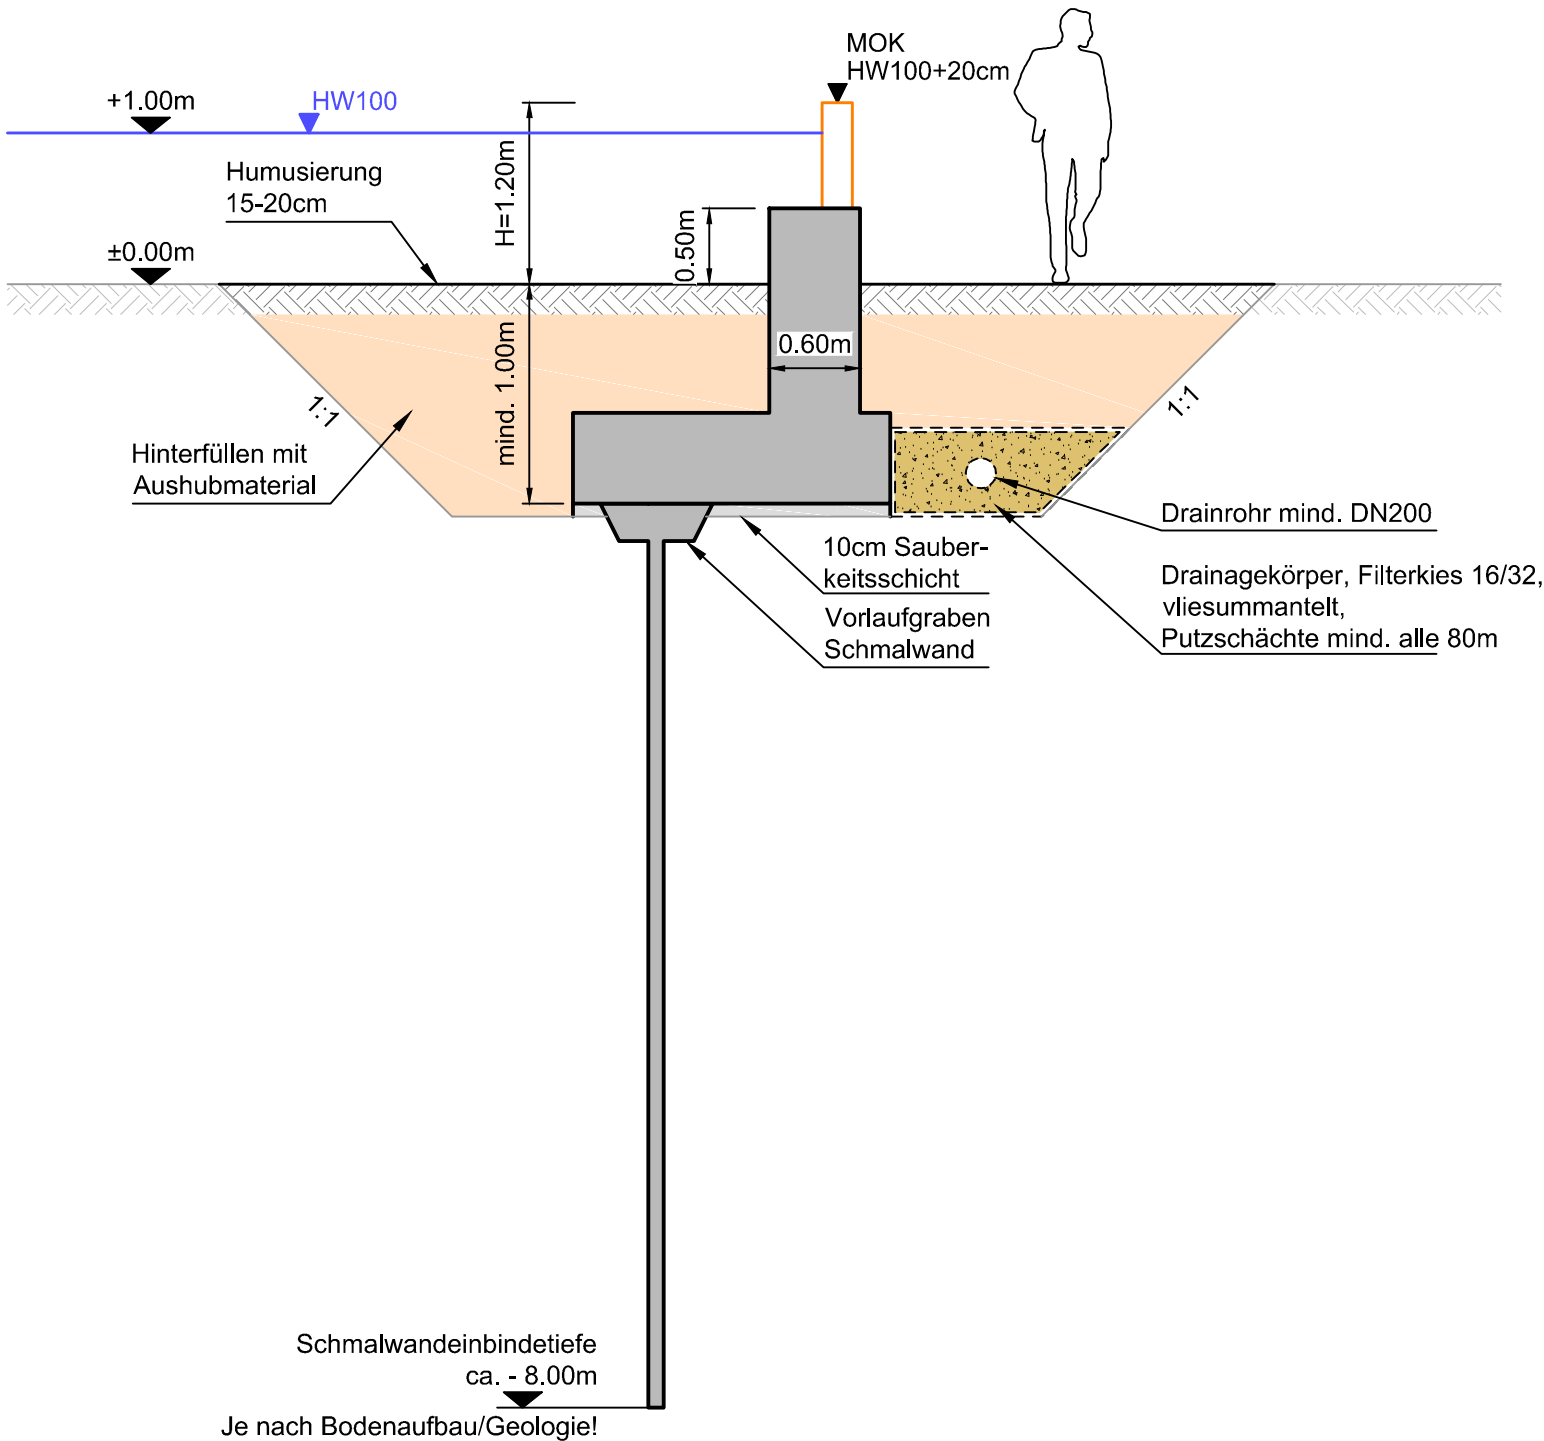

Plotdatum: 06.04.2016
Layout: 1C_RQ_Mauer
File: P:\2014\2014063_HWS EFERDINGER BECKEN_GP\X2_PLANBOX\09_REGELQUERSCHNITTE\06_02_RQ_Mauer.dwg

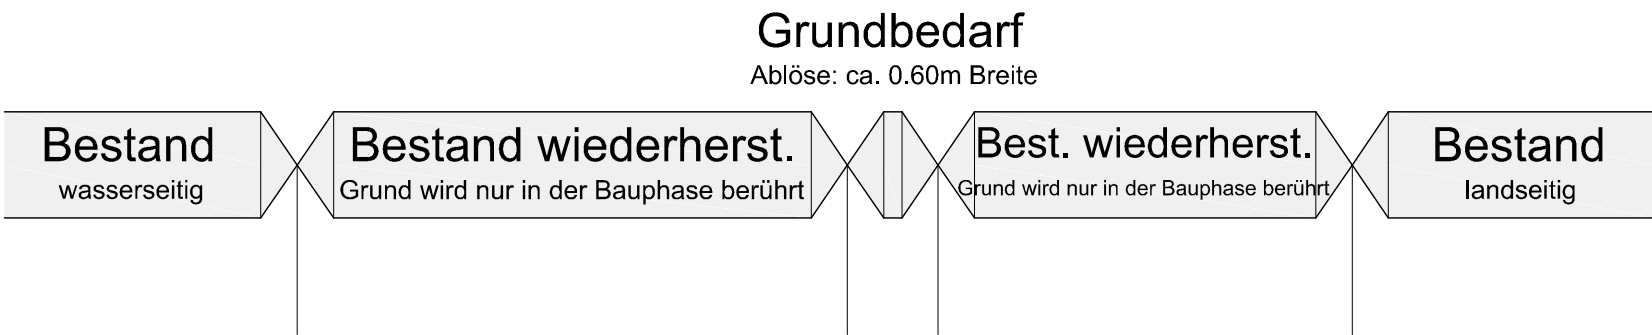


DONAU

Hochwasserschutz

Eferdinger Becken

Generelles Projekt


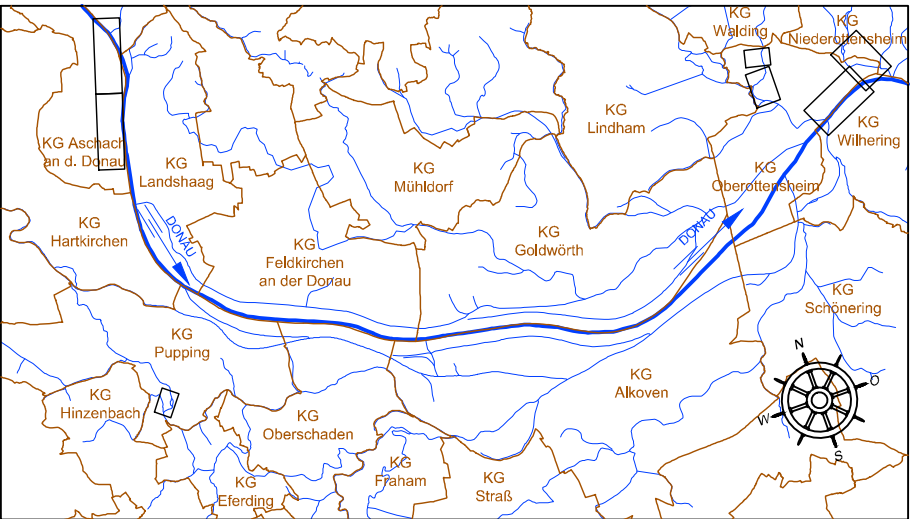


Änderung	Datum		Art der Änderung	Zustimmung		
PROJEKTANT			GZ	2014 063	Im Einvernehmen mit dem Amt der OÖ Landesregierung Dion Umwelt und Wasserwirtschaft Gruppe Schutwasserwirtschaft	
ziviltechnikergmbh, niederlassung salzburg franz-josef-strasse 19, 5020 salzburg tel +43 (662) 90 90 30-0 fax +43 (662) 90 90 30-20 			BEARBEITET	MN		
			GEZEICHNET	MN		
			GEPRÜFT	RC		
			DATEINAME	06_02_RQ_Mauer.dwg		
			DATUM	April 2016		
PLANINHALT						
REGELQUERSCHNITT 1C SOCKELMAUER 0,5M + MOBILELEMENT						
MASSSTAB		PLANGRÖSSE	PLANNUMMER		EINLAGE	PARIE
1:50		0.2m²	RQ_1C			A

Regelquerschnitt 1D Stahlbetonmauer

GRUNDBEDARF

Grundbedarf
Ablöse: ca. 0.60m Breite

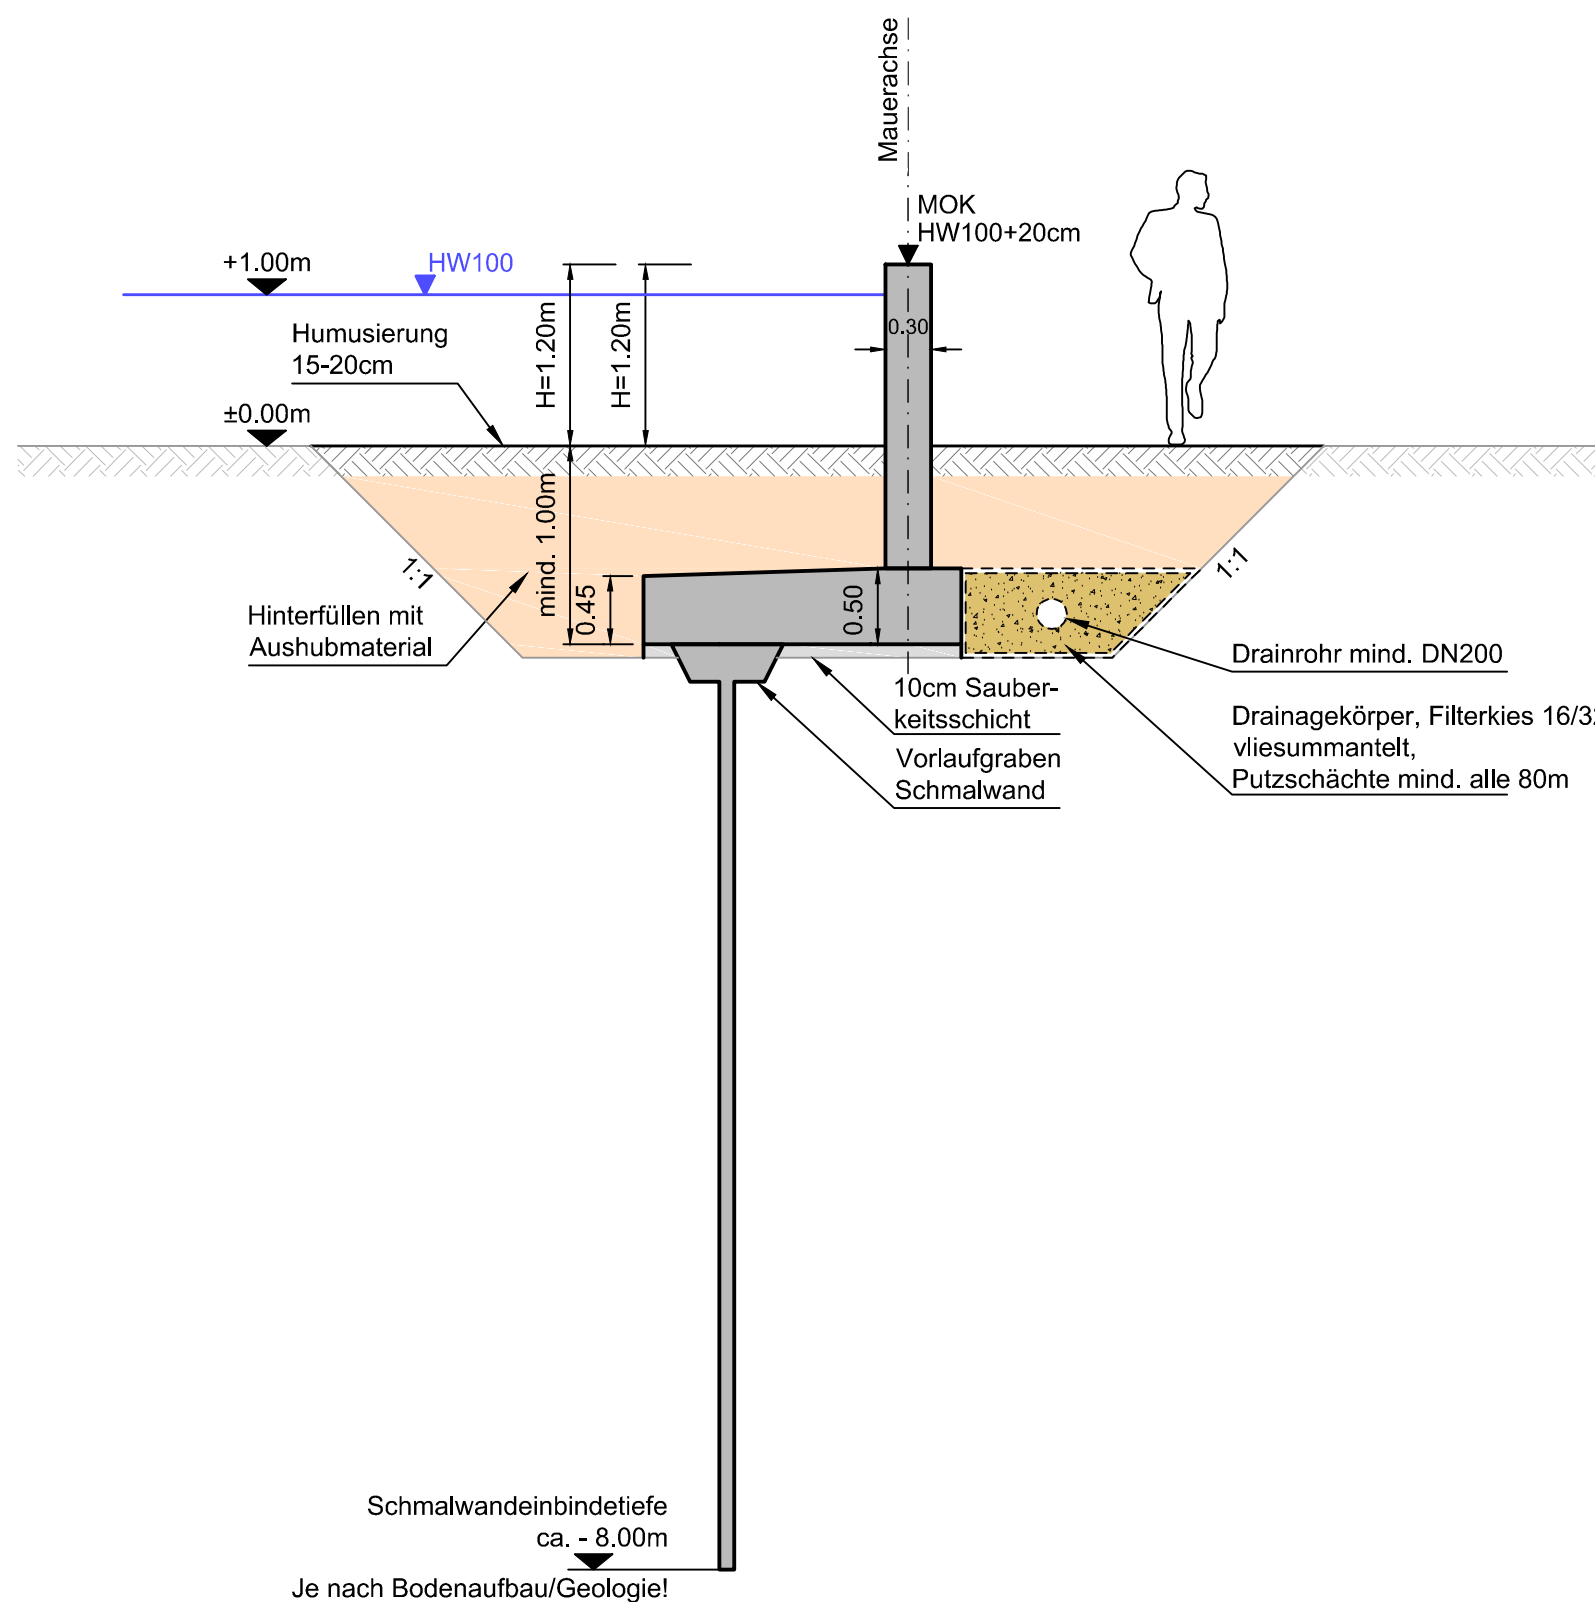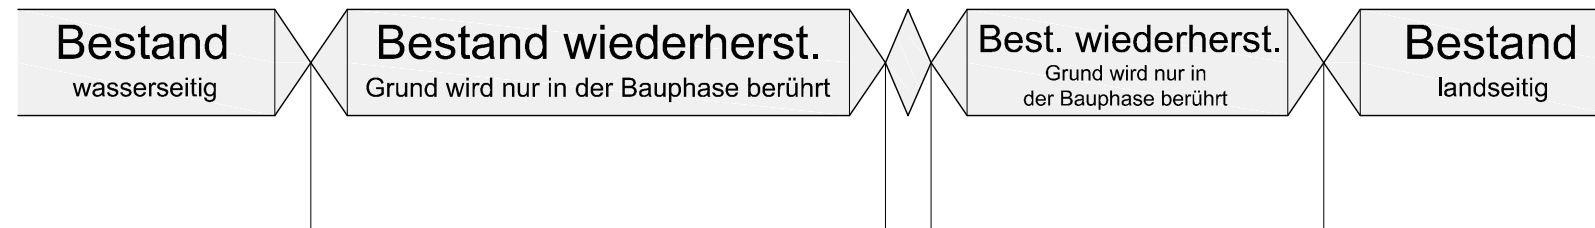


Plotdatum: 06.04.2016
Layout: 1D_RQ_Mauer
File: P:\2014\2014063_HWS_EFERDINGER_BECKEN_GP\X2_PLANBOX\09_REGELQUERSCHNITTE\06_02_RQ_Mauer.dwg



DONAU

Hochwasserschutz Eferdinger Becken



Generelles Projekt

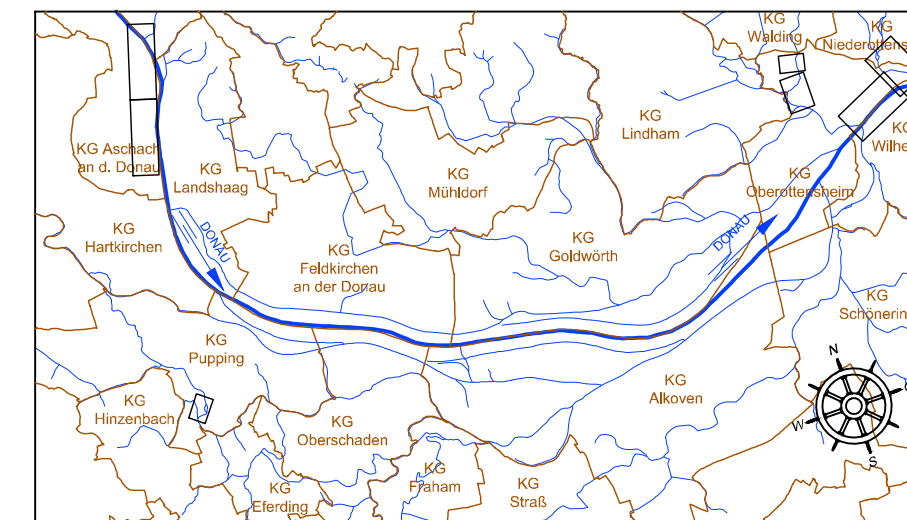

-	-	-	-	-	-
-	-	-	-	-	-
-	-	-	-	-	-
Änderung	Datum		Art der Änderung		Zustimmung
PROJEKTANT			GZ	2014 063	Im Einvernehmen mit dem Amt der OÖ Landesregierung Dion Umwelt und Wasserwirtschaft Gruppe Schuttwasserwirtschaft
ziviltechnikergmbh, niederlassung salzburg franz-josef-strasse 19, 5020 salzburg tel +43 (662)90 90 30-0 fax +43 (662)90 90 30-20			BEARBEITET	MN	
			GEZEICHNET	MN	
			GEPRÜFT	RC	
			DATEINAME	06_02_RQ_Mauer.dwg	
			DATUM	April 2016	
PLANINHALT					
 werner consult REGELQUERSCHNITT 1D STAHLBETONMAUER					
MASSSTAB	PLANGRÖSSE	PLANNUMMER	EINLAGE		PARIE
1:50	0.2m ²	RQ_1D			A

GRUNDBEDARF

ÖKOLOGIE/
LANDSCHAFTSBILD

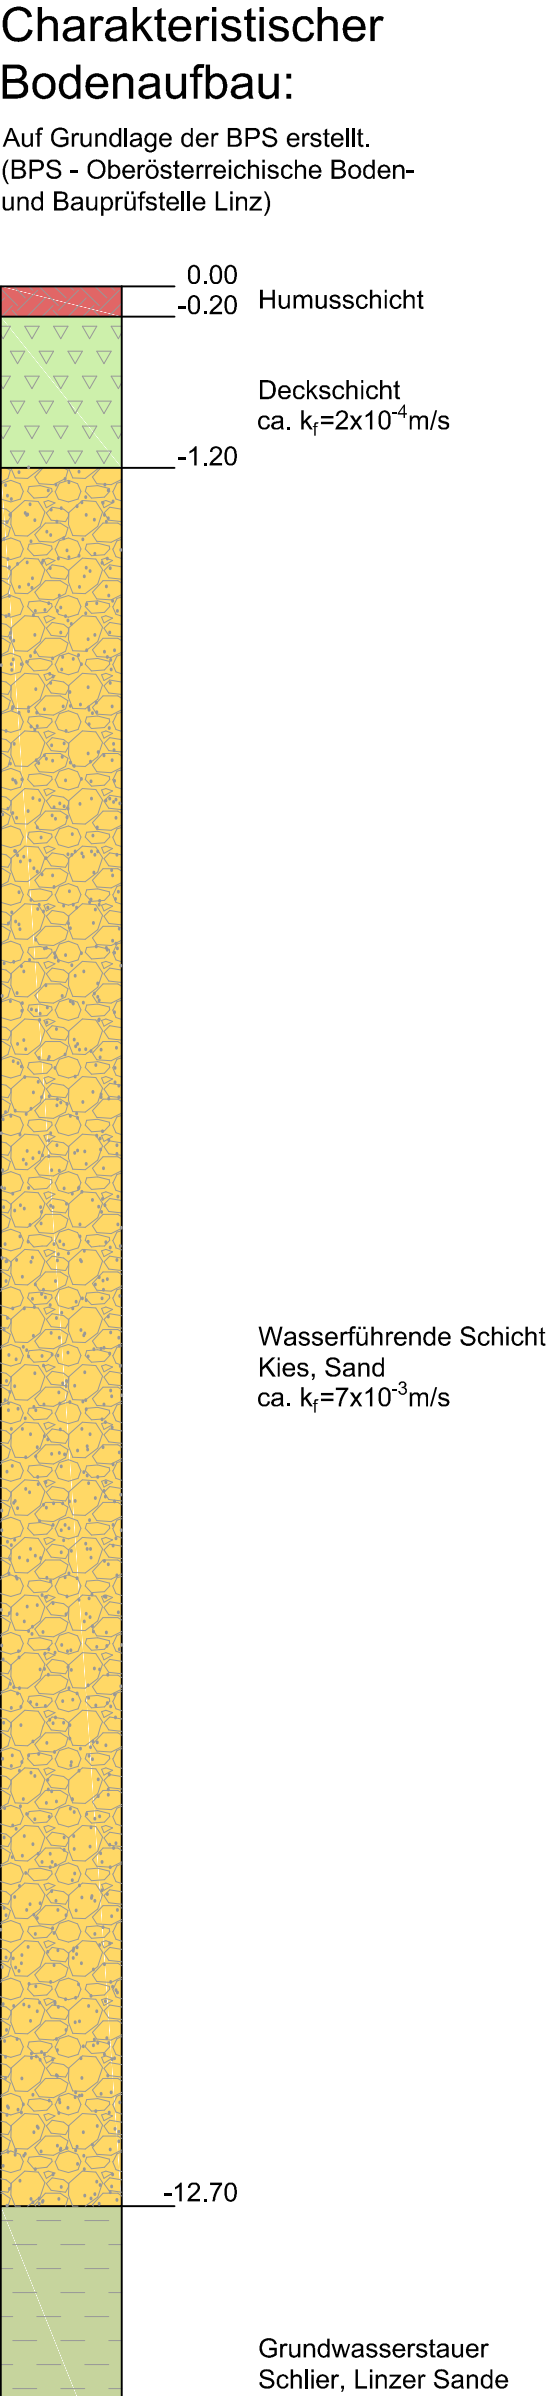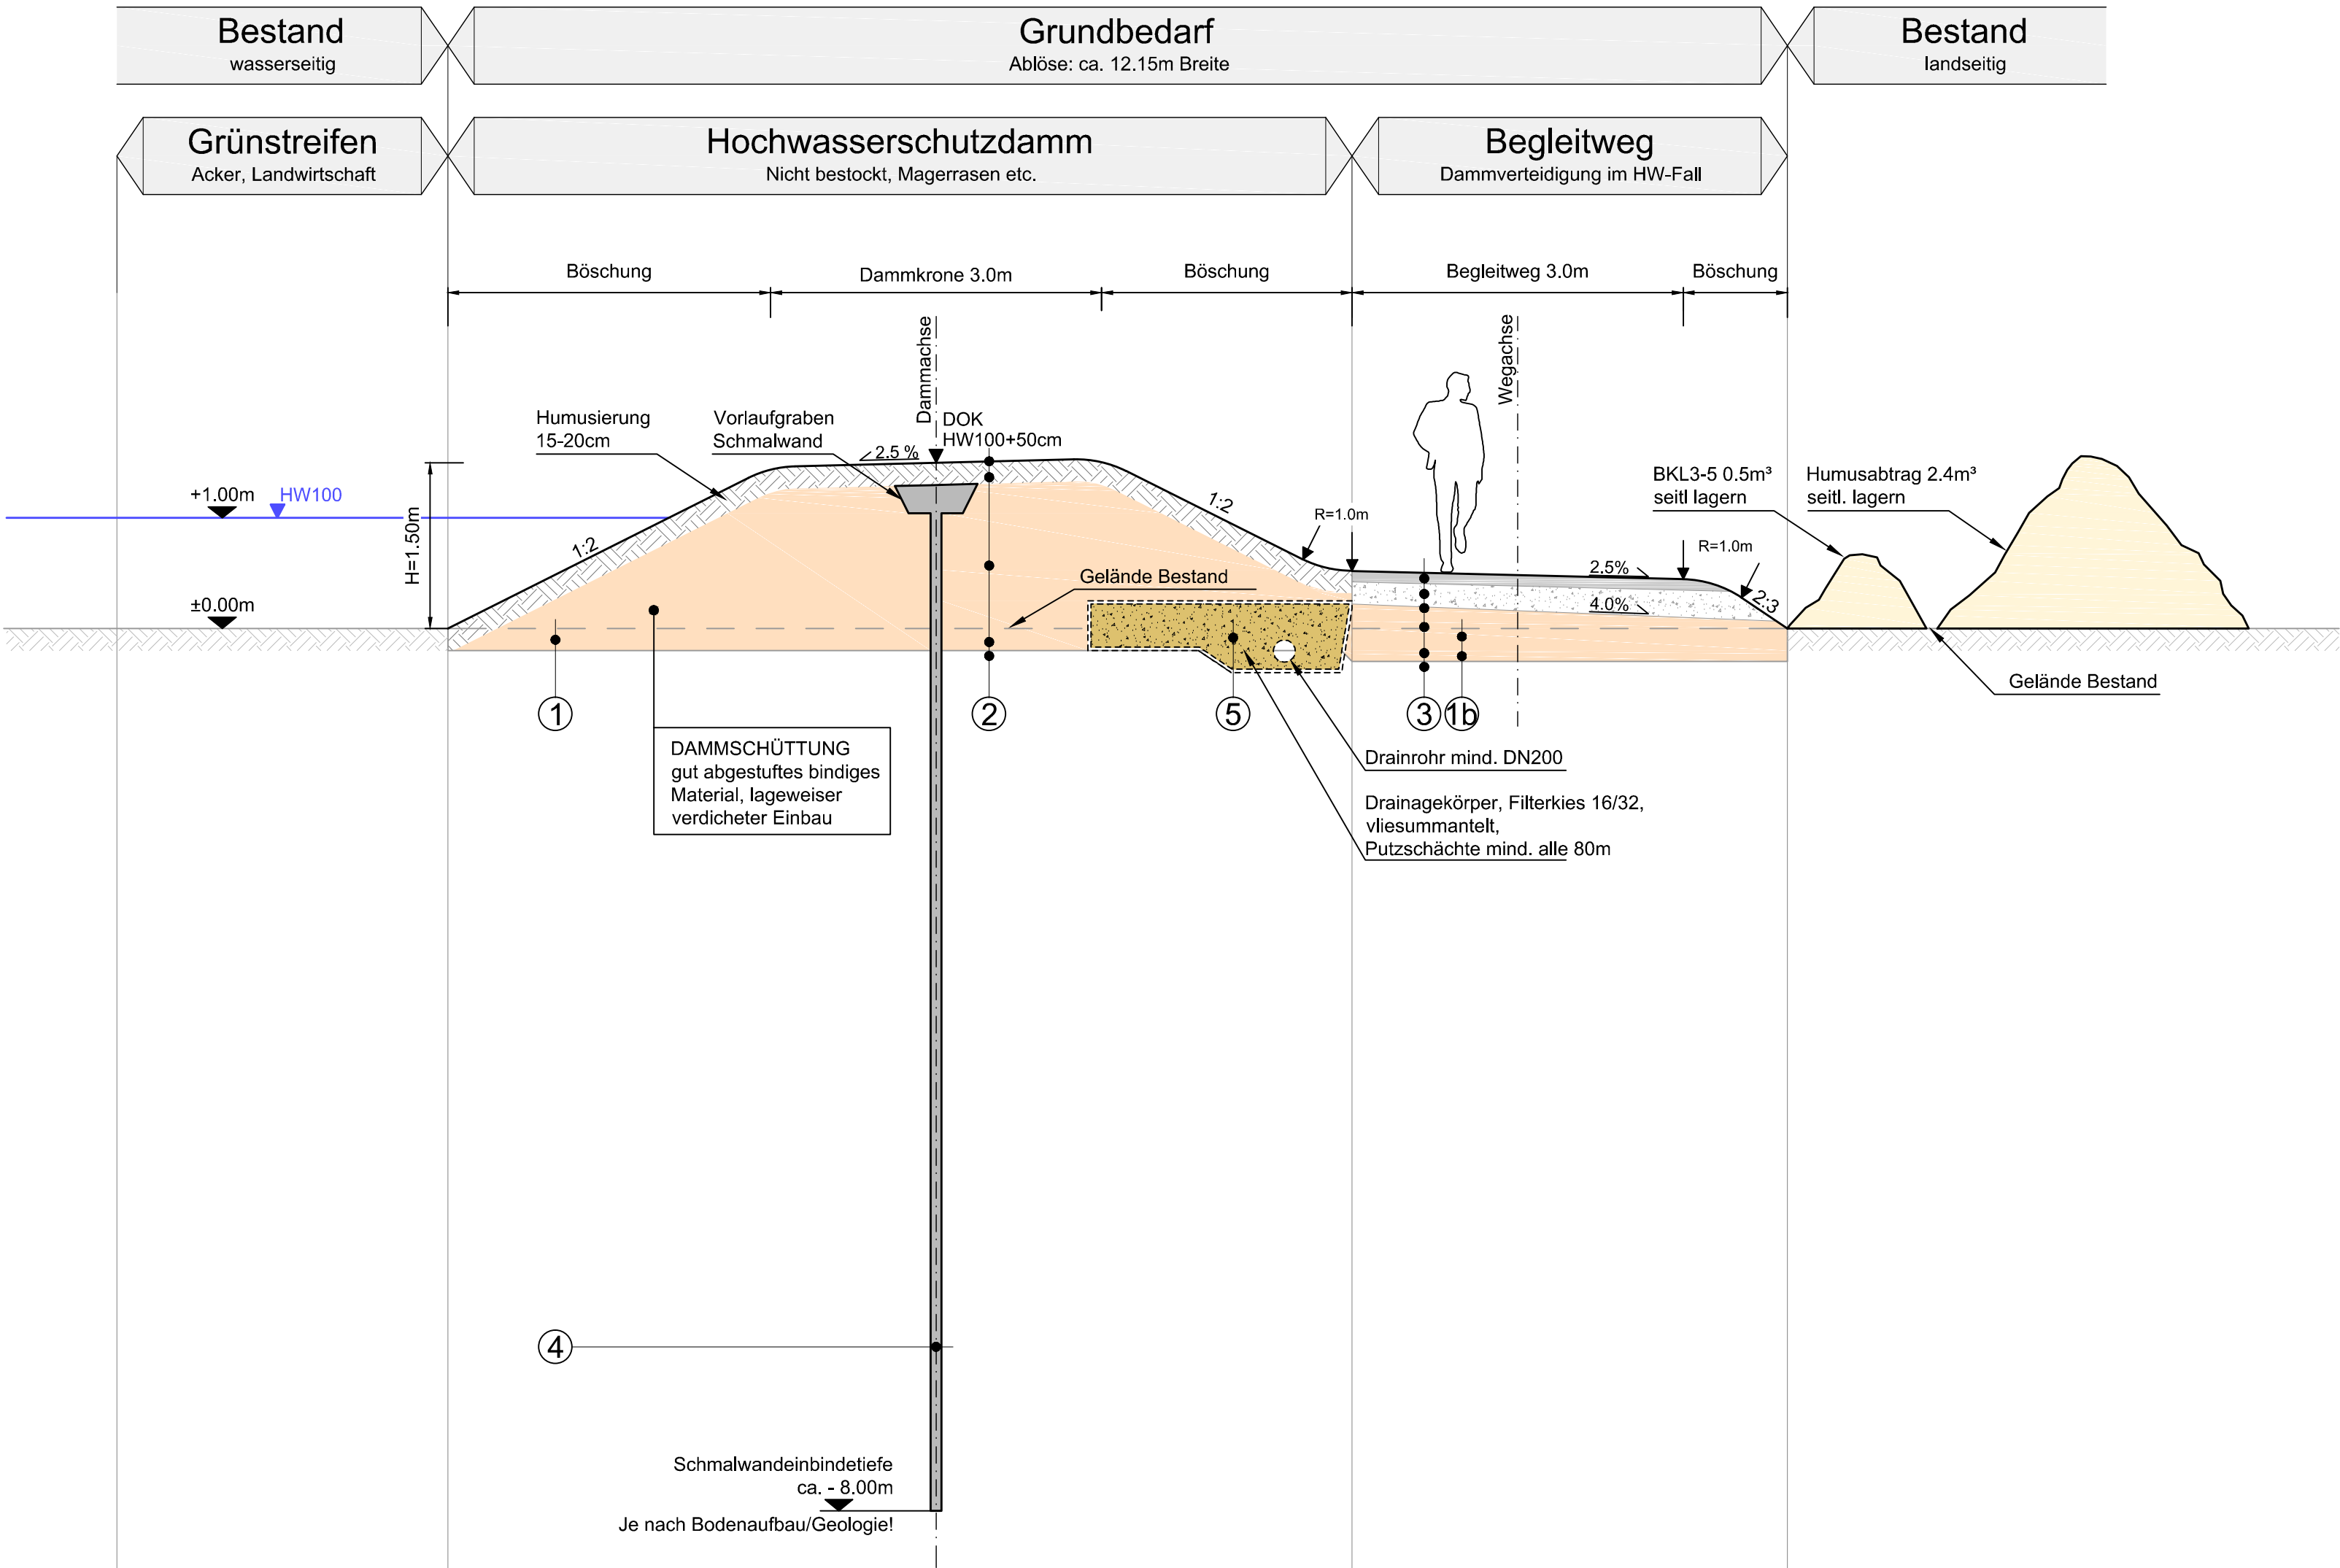

HERSTELLUNG

INSTANDHALTUNG

durch die Wasserbauverwaltung

Keine Roden falls Bewuchs durch Buschwerk oder Bäume	① Pos. 062501B Oberb. BKL1 abtr. + seilt. lagern	⑤ Pos. 103501D Pos. 103532F Pos. 063105E Vollsickerrohr PVC-U 200flex. Filter herstellen 16/32 Gotextil U3. LKL I-IV	①b Pos. 062501B Pos. 062510B Oberb. BKL1 abtr. + seilt. l. Boden BKL 3-5 abtr. + seilt. l.	Keine
	④ Pos. 201001A Pos. 201002A Pos. 201003A Pos. 201010C Einr. und Räumen Schmalwand Auf- und Umst. Baustelleneintr. SW Herstellen Arbeitsplanum Schmalw. Schmalwand DWK 3	② Pos. 531005A Pos. Z064005 Pos. 063025B Pos. 063020E Pos. 063020E Pos. 063105E Pos. 063001 Normalsaat Saatgut + Dünger Oberb. abdecken/aufbereiten Dammkörper Schütten Schüttmaterial liefern Gotextil U3. LKL I-IV Dammaufstandsff. herst.	③ Pos. 251001K Pos. 250501A Pos. 250101A Pos. 063025B Pos. 063020E Pos. 063105E Pos. 063001 Ungeb. obere TS 10cm Ungeb. untere TS 20cm Unterbauplanum f. Fahrbahn Dammkörper Schütten Schüttmaterial liefern Gotextil U3. LKL I-IV Dammaufstandsff. herst.	
Wenn die Fläche landwirtschaftlich genutzt wird keine Instandhaltung, ansonsten 3 Meter bewuchsfrei	Mähd zweimal jährlich Kontrolle der Dammgeometrie (Setzungen)			Keine

Plo: 05.04.2016
Layout: 06.01 RQ Damm
File: P:\2014\2014063_HWS EFERDINGER BECKEN\09_REGELQUERSCHNITTE\06_01_RQ_Damm.dwg

DONAU

Hochwasserschutz Eferdinger Becken

Generelles Projekt

Änderung	Datum	Art der Änderung	Zustimmung
PROJEKTANT		GZ	2014 063
BEARBEITET	MN	GEZEICHNET	MN
GEPRÜFT	RC	DATEINAME	06_01_RQ_Damm.dwg
DATUM	April 2016		

PLANINHALT


REGELQUERSCHNITT 2B HOCHWASSERSCHUTZDAMM

MASSSTAB	PLANGRÖSSE	PLANNUMMER	EINLAGE	PARIE
1:50	0.4m²	RQ_2		A

Regelquerschnitt 3B
Stahlpundwand + Vorschüttung beidseits

GRUNDBEDARF

ÖKOLOGIE/
LANDSCHAFTSBILD

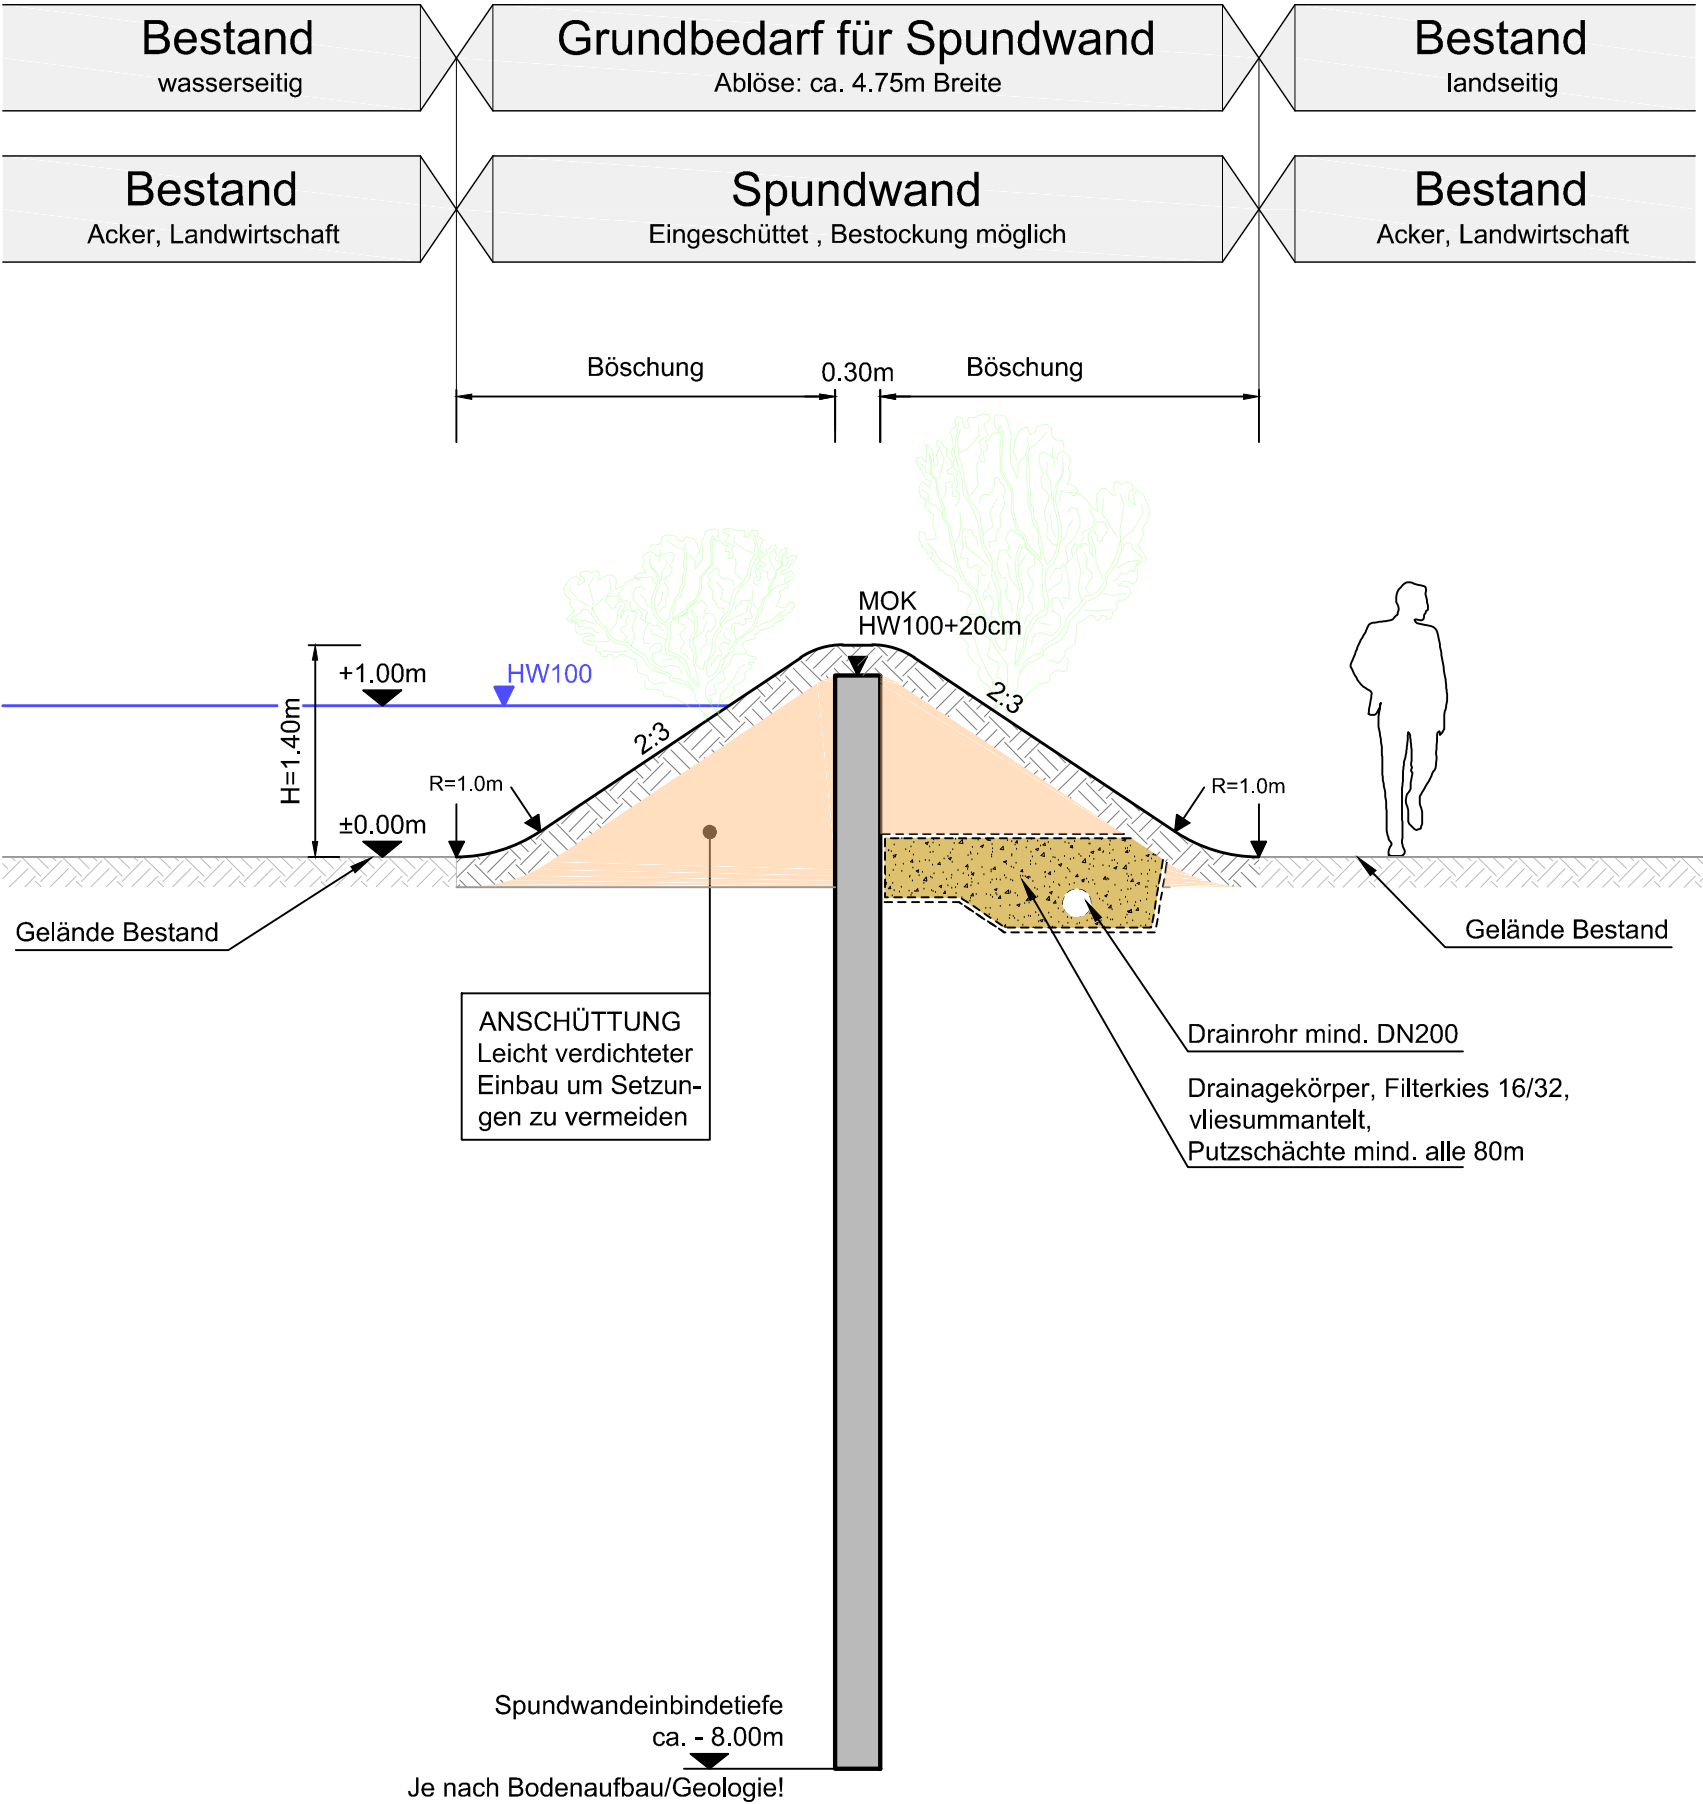


Plotdatum: 06.04.2016
Layout: 3B_RQ_Spundwand
File: P:\2014\2014063_HWS_EFERDINGER BECKEN_GP\X2_PLANBOX\09_REGELQUERSCHNITTE\06_03_RQ_Spundwand.dwg



DONAU

Hochwasserschutz Eferdinger Becken

Generelles Projekt


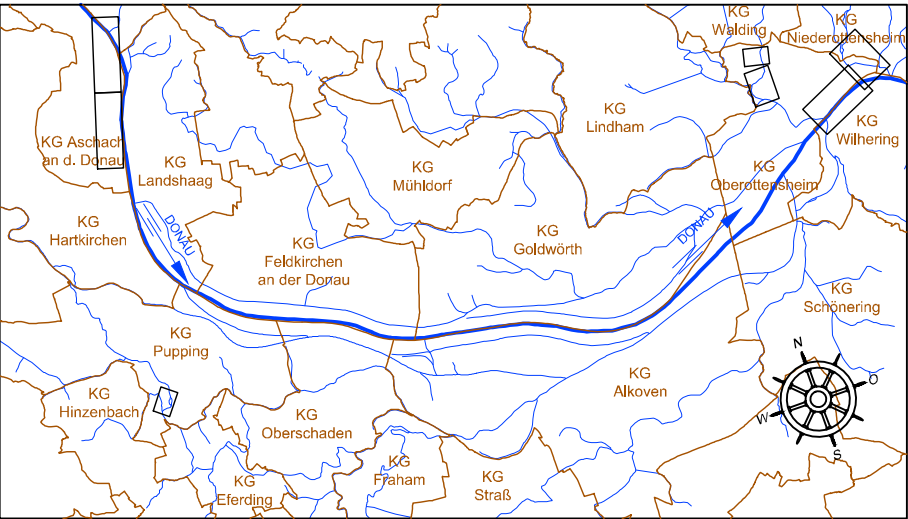


Änderung	Datum		Art der Änderung	Zustimmung
PROJEKTANT			GZ	2014 063
ziviltechnikergmbh, niederlassung salzburg franz-josef-straße 19, 5020 salzburg tel. +43 (662) 90 90 30-0 fax +43 (662) 90 90 30-20			BEARBEITET	
			GEZEICHNET	
			GEPRÜFT	RC
			DATEINAME	06_03_RQ_Spundwand.dwg
			DATUM	April 2016
PLANINHALT				
REGELQUERSCHNITT 3B STAHLSPUNDWAND + VORSCHÜTTUNG BEIDSEITS				
MASSTAB	PLANGRÖSSE	PLANNUMMER	EINLAGE	PARIE
1:50	0.2m²	RQ_3B		A

Regelquerschnitt CB
Stahlspundwand Freistehend

GRUNDBEDARF

ÖKOLOGIE/
LANDSCHAFTSBILD

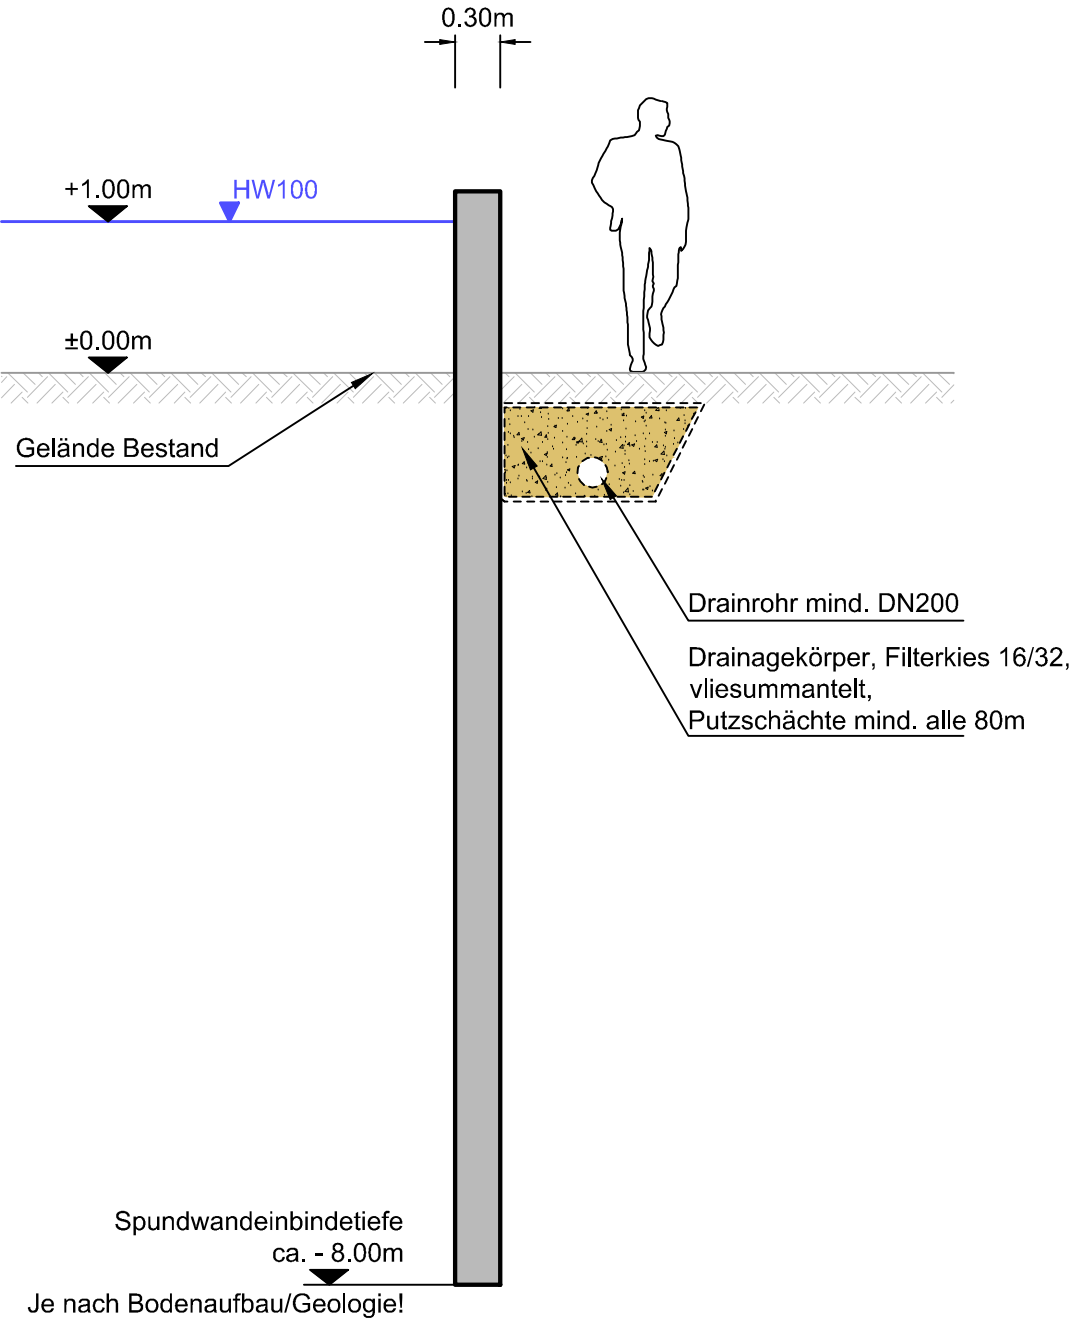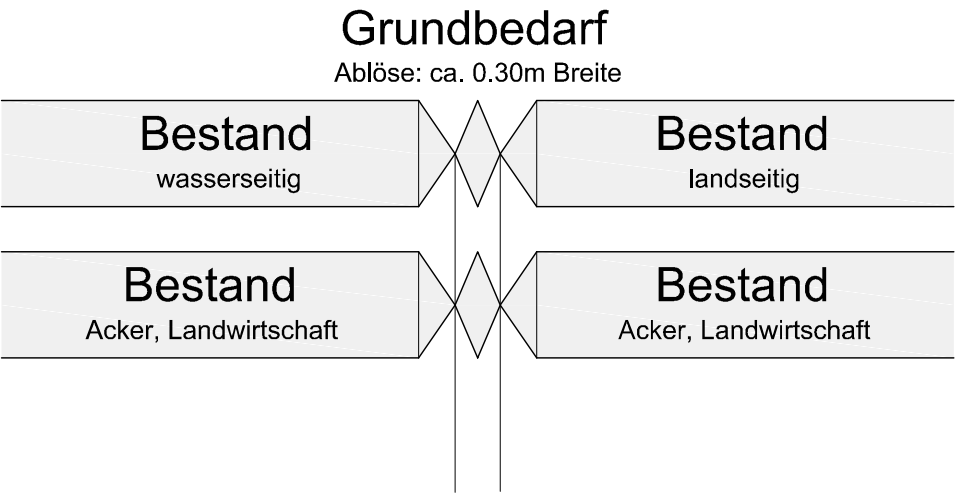


Plotdatum: 07.04.2016
Layout: 3C_RQ_Spundwand
File: P:\2014\2014063_HWS EFERDINGER BECKEN_GP\X2_PLANBOX\09_REGELQUERSCHNITTE\06_03_RQ_Spundwand.dwg



DONAU

Hochwasserschutz Eferdinger Becken

Generelles Projekt

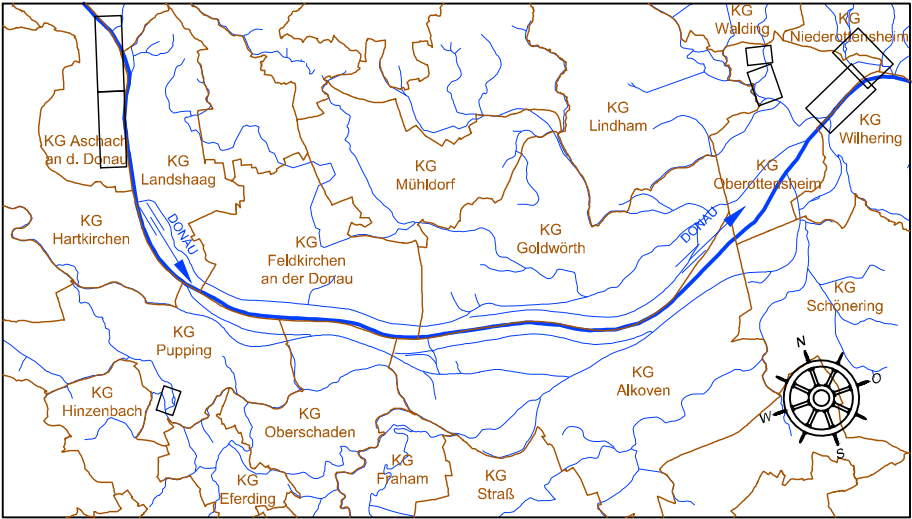

...	...	...	...	...
...	...	...	...	...
...	...	...	...	...
...	...	...	...	...
Änderung	Datum	...	Art der Änderung	Zustimmung
PROJEKTANT			GZ	2014 063
ziviltechnikergmbh, niederlassung salzburg franz-josef-straße 19, 5020 salzburg tel. +43 (0)62190 90 30-0 fax +43 (0)62190 90 30-20			BEARBEITET	MN
			GEZEICHNET	MN
			GEPRÜFT	RC
			DATEINAME	06_03_RQ_Spundwand.dwg
			DATUM	April 2016
Im Einvernehmen mit dem Amt der OÖ Landesregierung Dion Umwelt und Wasserwirtschaft Gruppe Schutzwasserwirtschaft				
PLANINHALT				
REGELQUERSCHNITT 3C STAHLSPUNDWAND FREISTEHEND				
MASSSTAB	PLANGRÖSSE	PLANNUMMER	EINLAGE	PARIE
1:50	0.2m ²	RQ_3C		A

Regelquerschnitt 21
Betriebsstraße HW100 + 20cm
Gemeindestrasse Freiland B=5.5m

GRUNDBEDARF

Bestehende
Flächennutzung

**Böschung
NEU**

Wegbreite laut Bestand

Böschung
NEU

Bestehende
Flächennutzung

ÖKOLOGIE/ LANDSCHAFTSBILD


Fläche 01 /Regeltypen:

- Humus mit Normalsaat
- Trockenrasen
- Bestockung eventuell dort möglich, wo verkehrstechnisch zulässig (Sicht etc.)
-

Fläch
01

Betriebsstraße HW100+20cm


Fläch
01

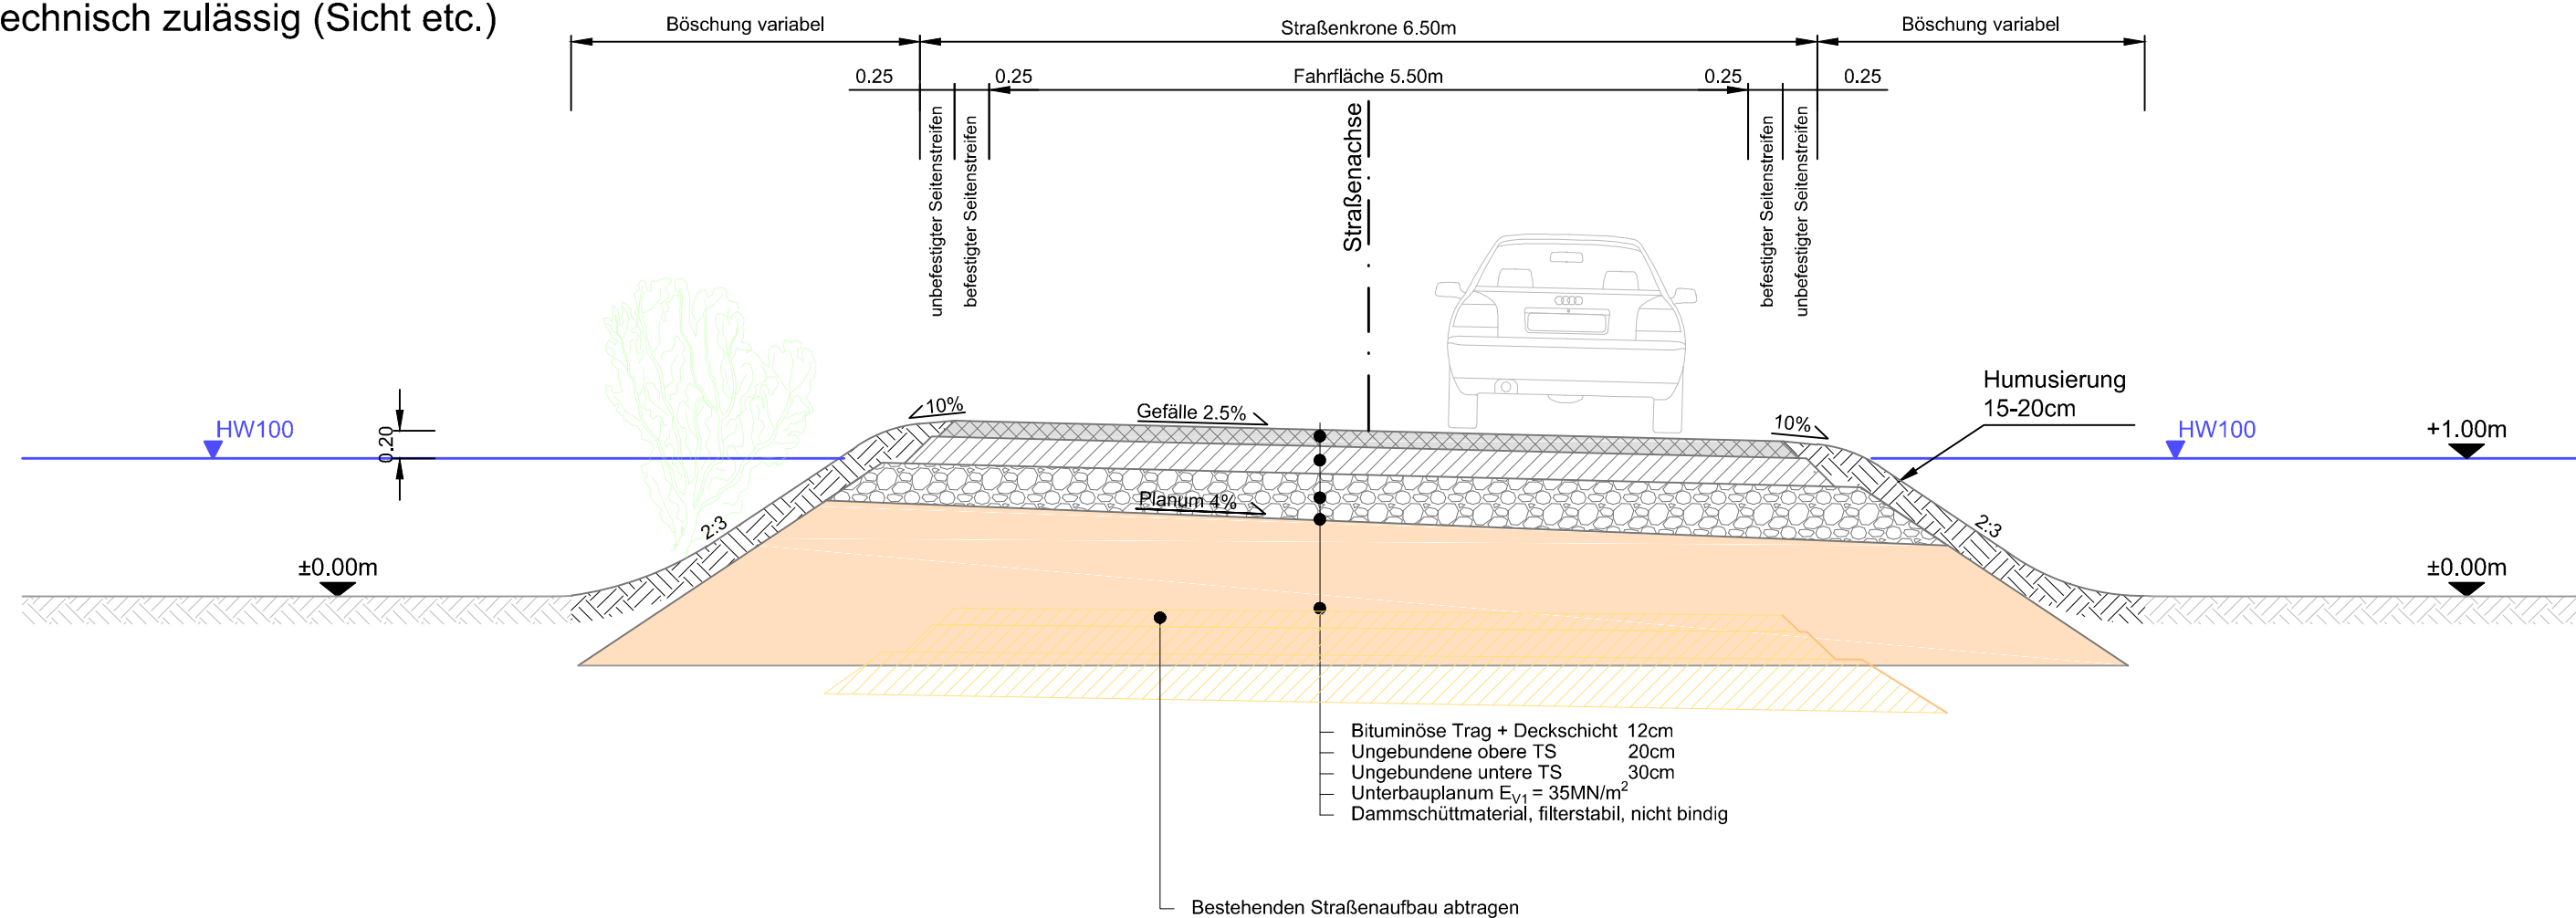

DONAU

Hochwasserschutz Eferdinger Becken


Generelles Projekt

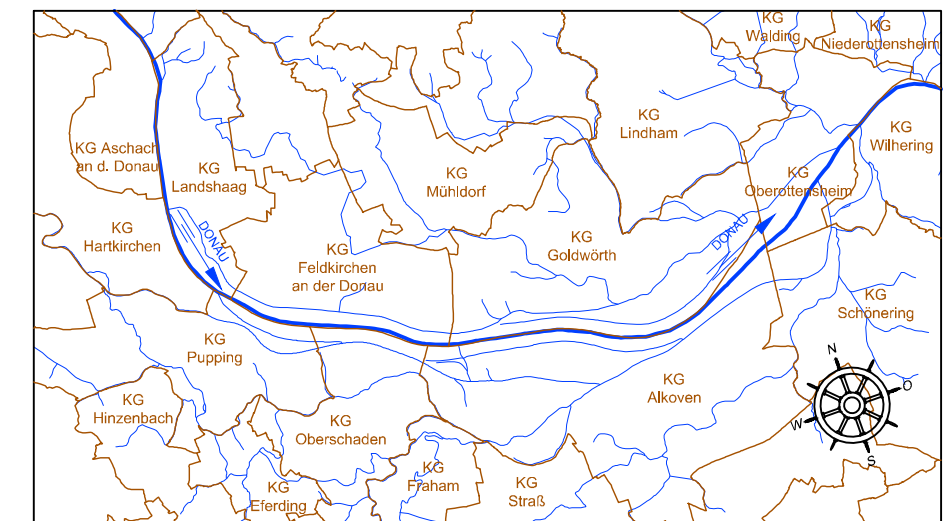

Änderung	Datum	Art der Änderung			Zustimmung
PROJEKTANT				Im Einvernehmen mit dem Amt der OÖ Landesregierung Dion Umwelt und Wasserwirtschaft Gruppe Schuttwasserwirtschaft	
ziviltechnikergmbh, niederlassung salzburg franz-josef-strasse 19, 5020 salzburg tel.+43 (662) 90 90 30-0 fax +43 (662) 90 90 30-20  werner consult		GZ	2014 063		
		BEARBEITET	MN		
		GEZEICHNET	MN		
		GEPRÜFT	AG		
		DATEINAME	06_04_RQ_Strassenbau.dwg		
		DATUM	April 2016		
PLANINHALT					
REGELQUERSCHNITT 21 BETRIEBSSTRASSE B=5.5m					
MASSTAB	PLANGRÖSSE	PLANNUMMER	EINLAGE	PARIE	
1:50	0.2m ²	RQ_21		A	

Regelquerschnitt 30
 Brücke HW100 + 20cm
 Gemeindestrasse Freiland B=3.5m

GRUNDBEDARF

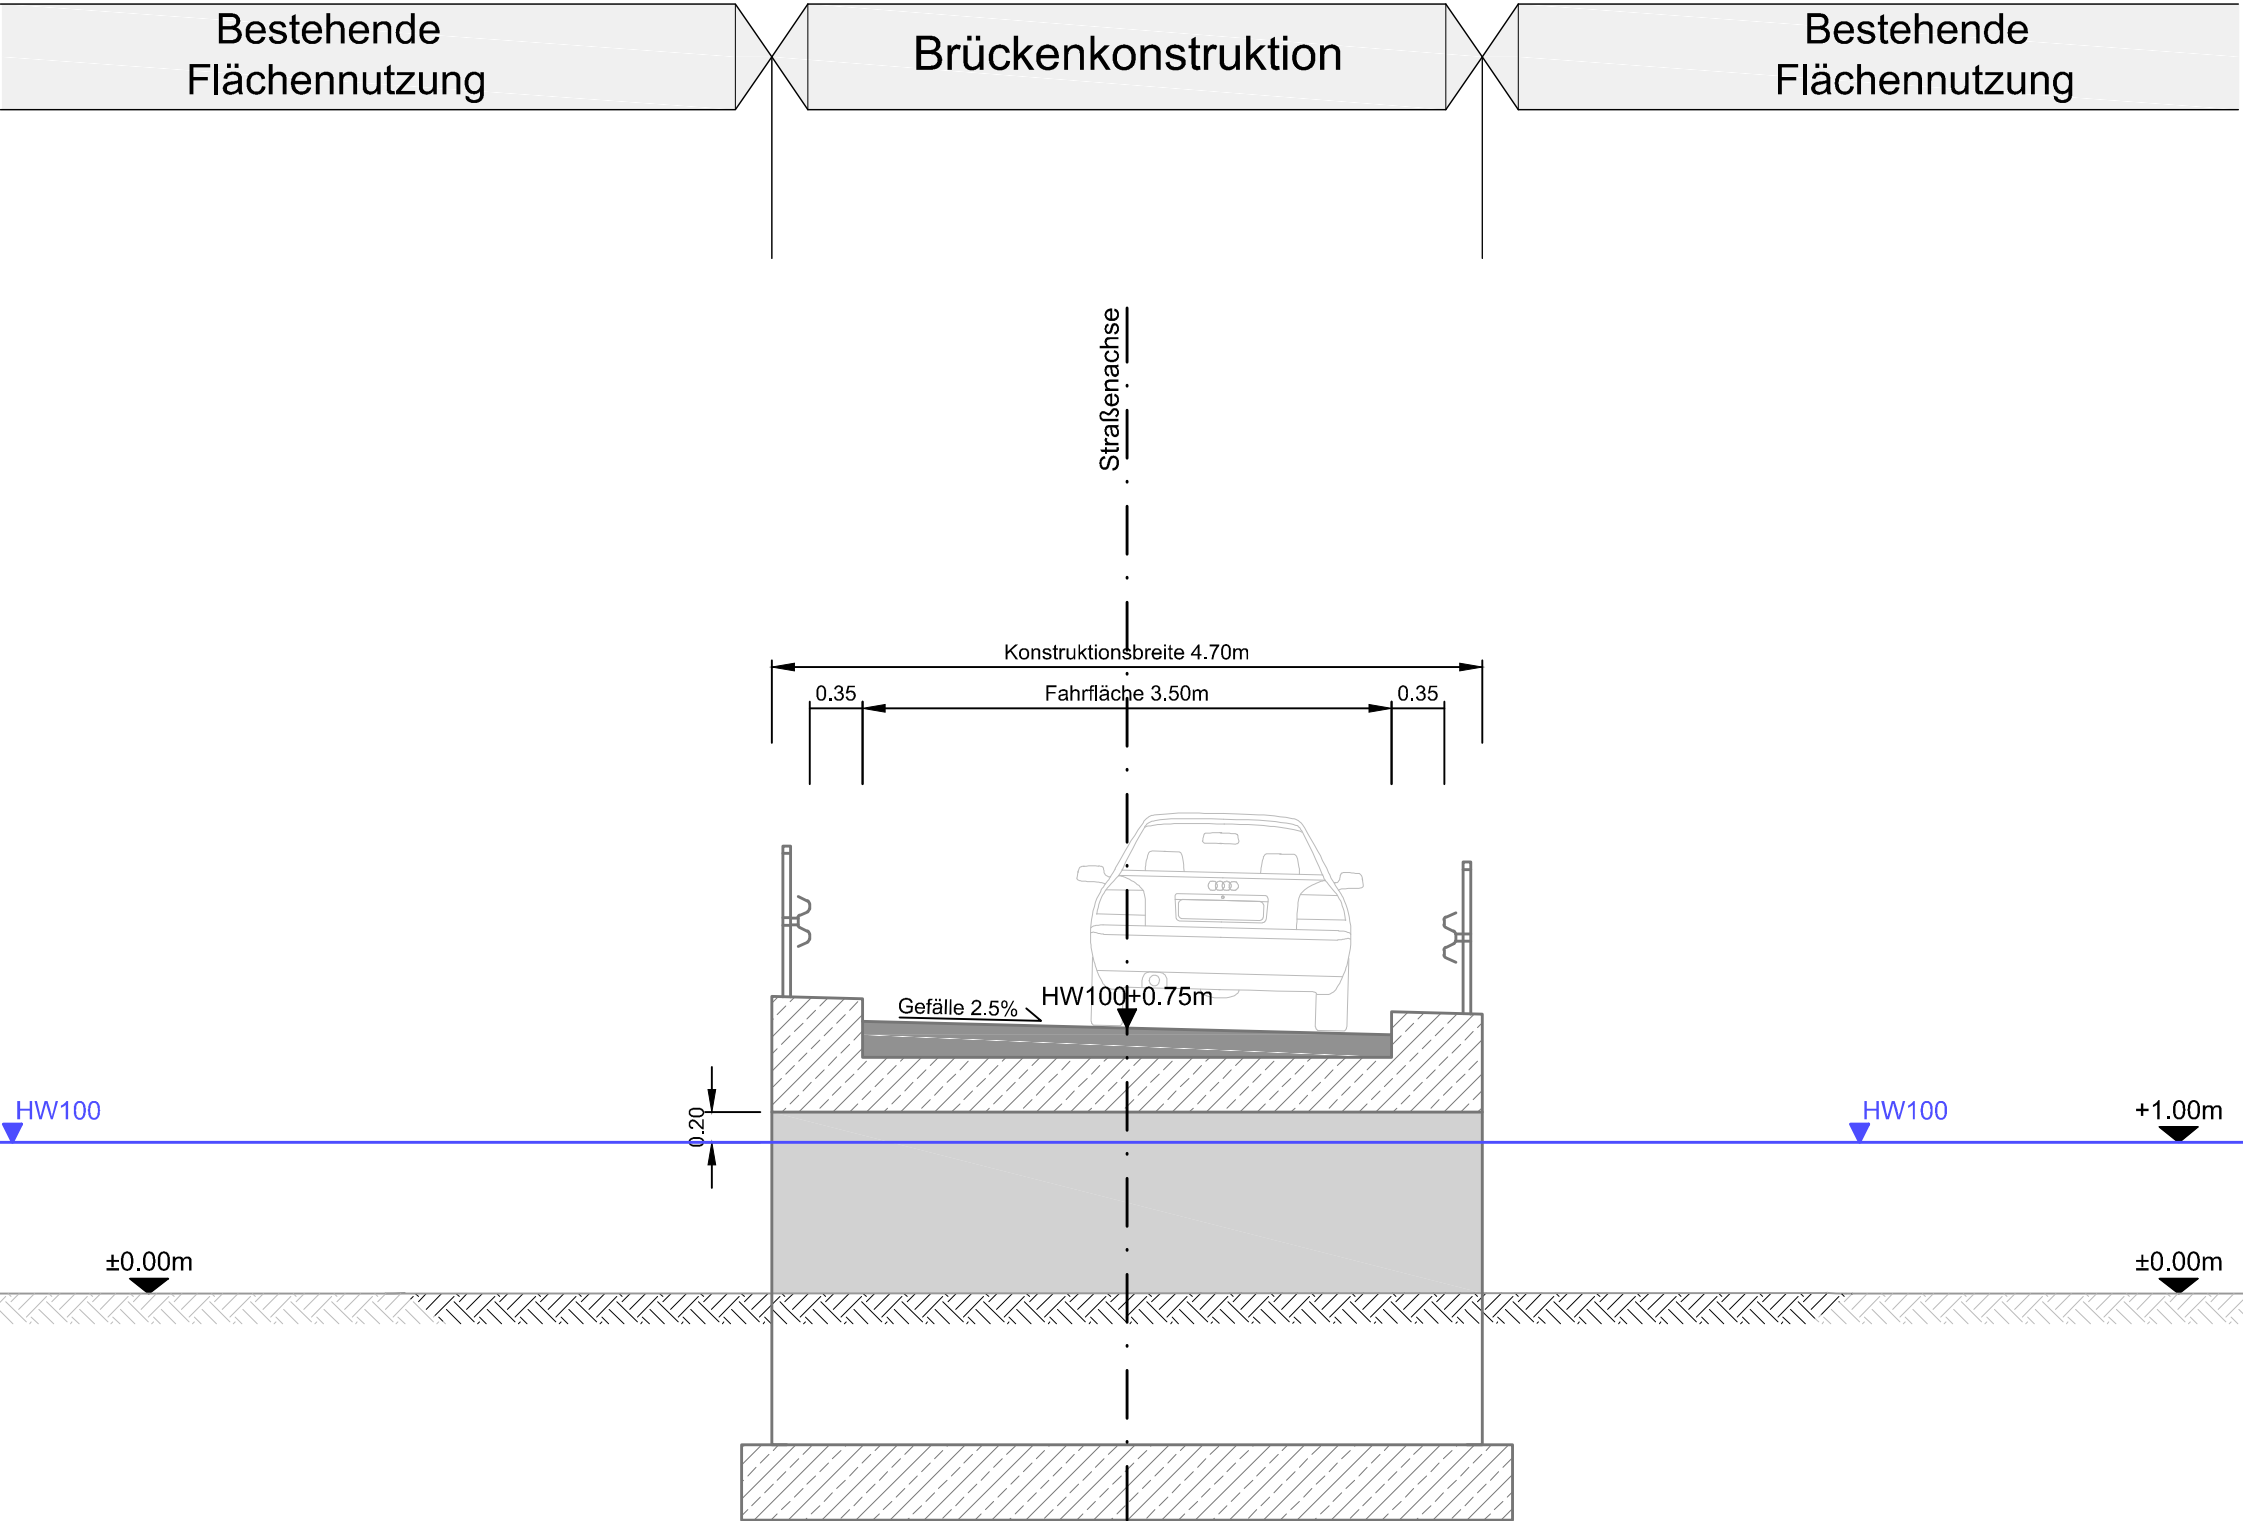


DONAU

Hochwasserschutz

Eferdinger Becken



Generelles Projekt

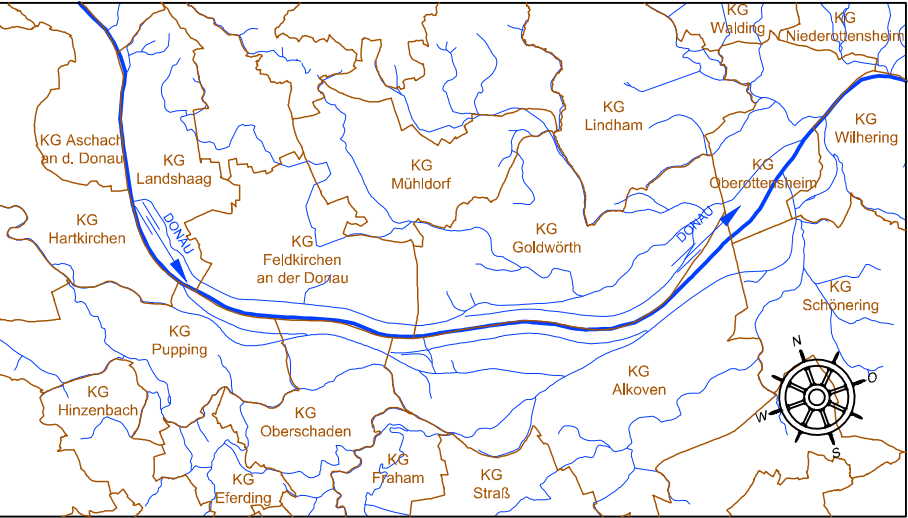

Änderung	Datum		Art der Änderung	Zustimmung
PROJEKTANT		GZ	2014 063	Im Einvernehmen mit dem Amt der OÖ Landesregierung Dion Umwelt und Wasserwirtschaft Gruppe Schuttwasserwirtschaft
ziviltechnikergmbh, niederlassung salzburg franz-josef-straÙe 19, 5020 salzburg tel. +43 (662) 90 90 30-0 fax +43 (662) 90 90 30-20 wernerconsult		BEARBEITET	MN	
		GEZEICHNET	MN	
		GEPRÜFT	AG	
		DATEINAME	06_04_RQ_Strassenbau.dwg	
PLANINHALT		DATUM	April 2016	
REGELQUERSCHNITT 30				
BRÜCKE B=3.5m				
MASSSTAB	PLANGRÖSSE	PLANNUMMER	EINLAGE	PARIE
1:50	0.2m²	RQ_30		A

Regelquerschnitt 31
 Brücke HW100 + 20cm
 Gemeindestrasse Freiland B=5.5m

GRUNDBEDARF

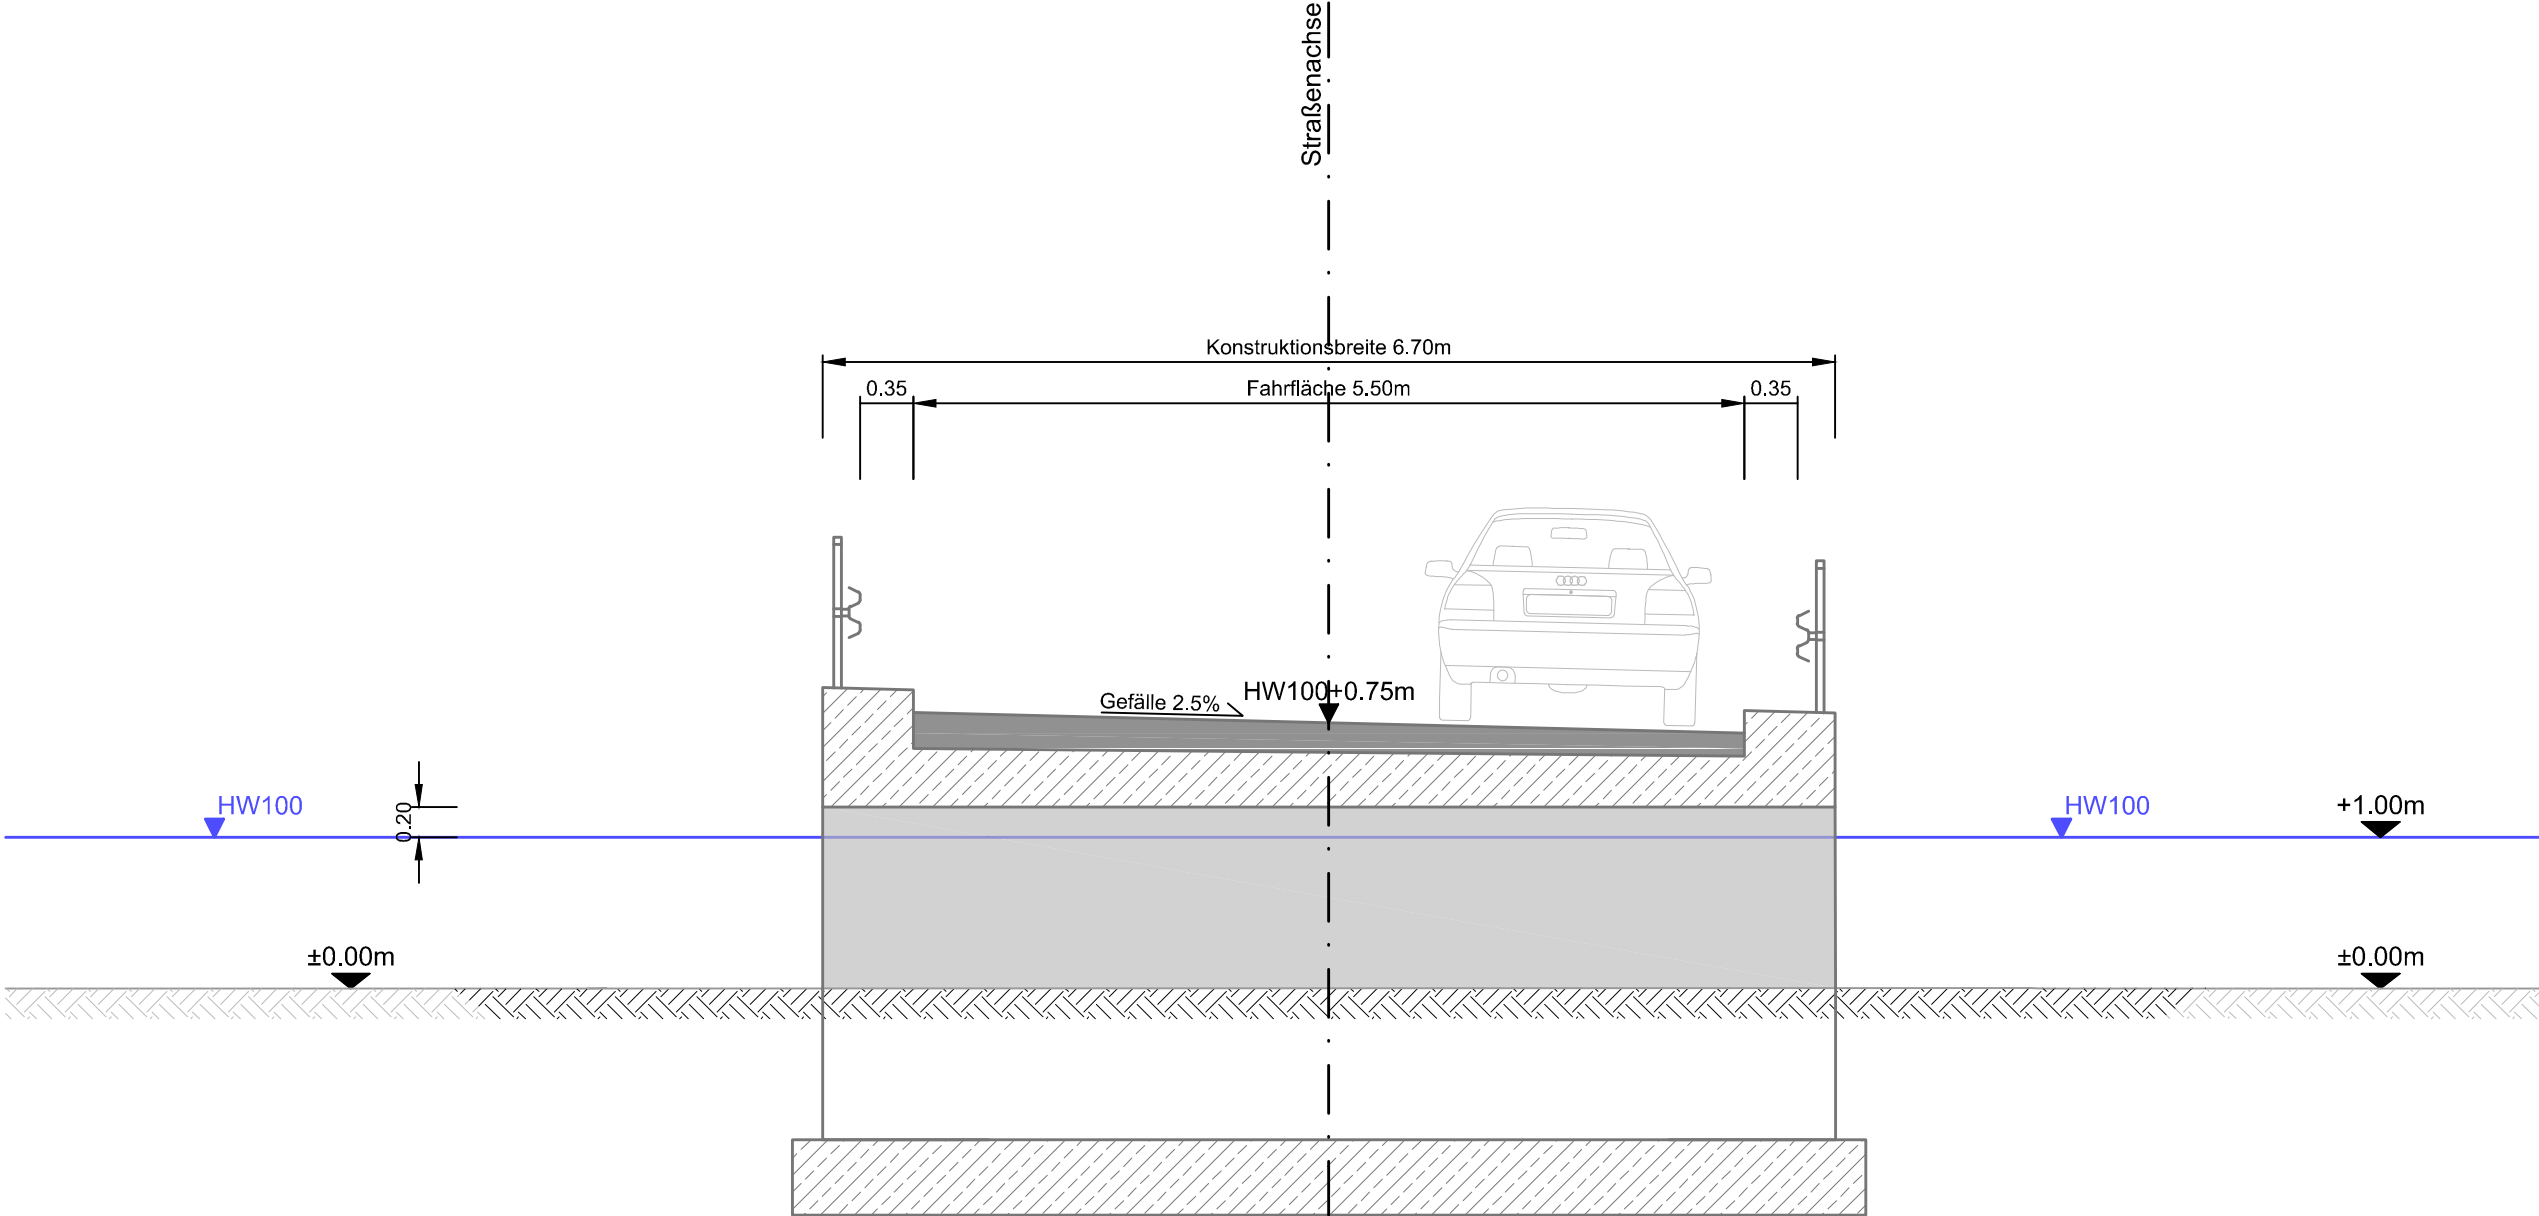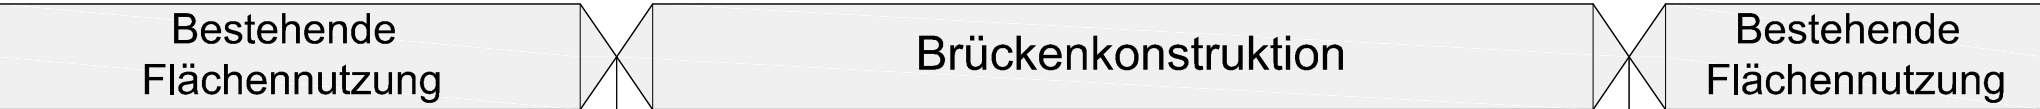


DONAU

Hochwasserschutz


Eferdinger Becken

Generelles Projekt

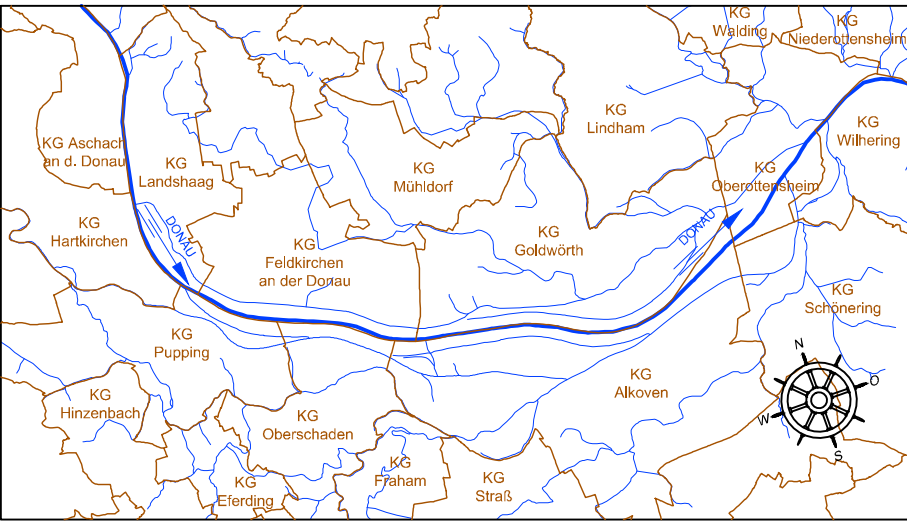

Änderung	Datum		Art der Änderung	Zustimmung
PROJEKTANT			GZ	2014 063
ziviltechnikergmbh, niederlassung salzburg franz-josef-strasse 19, 5020 salzburg tel. +43 (0)662 90 90 30-0 fax +43 (0)662 90 90 30-20			BEARBEITET	MN
			GEZEICHNET	MN
			GEPRÜFT	AG
			DATEINAME	06_04_RQ_Strassenbau.dwg
			DATUM	April 2016
PLANINHALT				
REGELQUERSCHNITT 31 BRÜCKE B=5.5m				
MASSSTAB	PLANGRÖSSE	PLANNUMMER	EINLAGE	PARIE
1:50	0.2m²	RQ_31		A


Regelquerschnitt 60
Druckrohr Seierbach

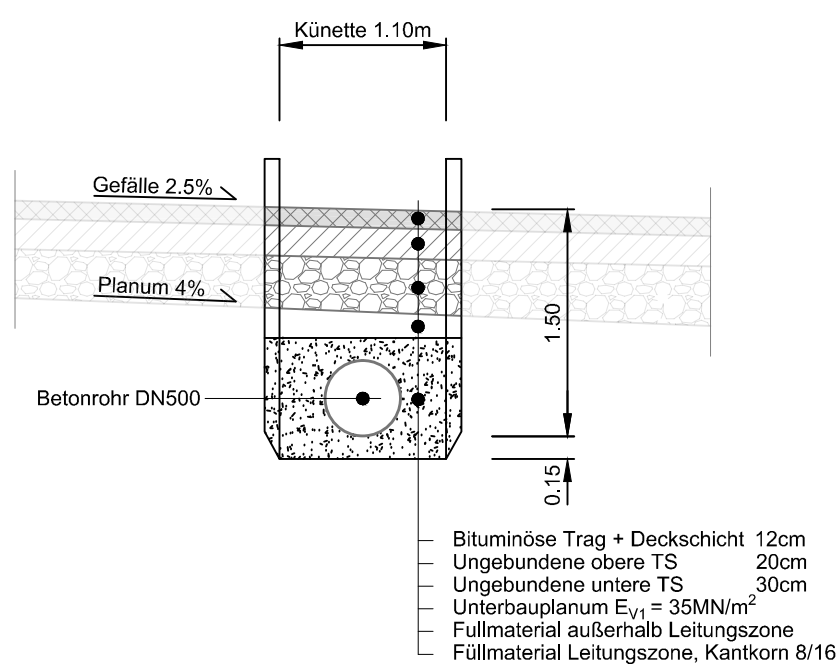

DONAU


Hochwasserschutz Eferdinger Becken

Generelles Projekt

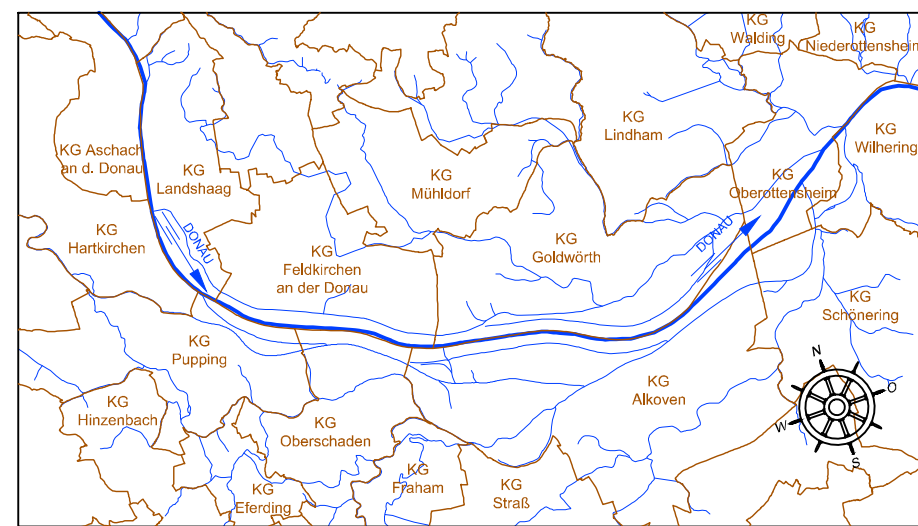


Änderung	Datum		Art der Änderung	Zustimmung
PROJEKTANT			GZ	2014 063
ziviltechnikergmbh, niederlassung salzburg franz-josef-straße 19, 5020 salzburg tel +43 (0)662 90 90 30-0 fax +43 (0)662 90 90 30-20			BEARBEITET	MN
			GEZEICHNET	MN
			GEPRÜFT	AG
			DATEINAME	06_04_RQ_Strassenbau.dwg
			DATUM	April 2016
PLANINHALT				
REGELQUERSCHNITT 60 DRUCKROHR SEIERBACH				
MASSSTAB	PLANGRÖSSE	PLANNUMMER	EINLAGE	PARIE
1:50	0.1m²	RQ_60		A

Regelquerschnitt 21
Bleicherbach - Trog
Oberhalb der Radbrücke

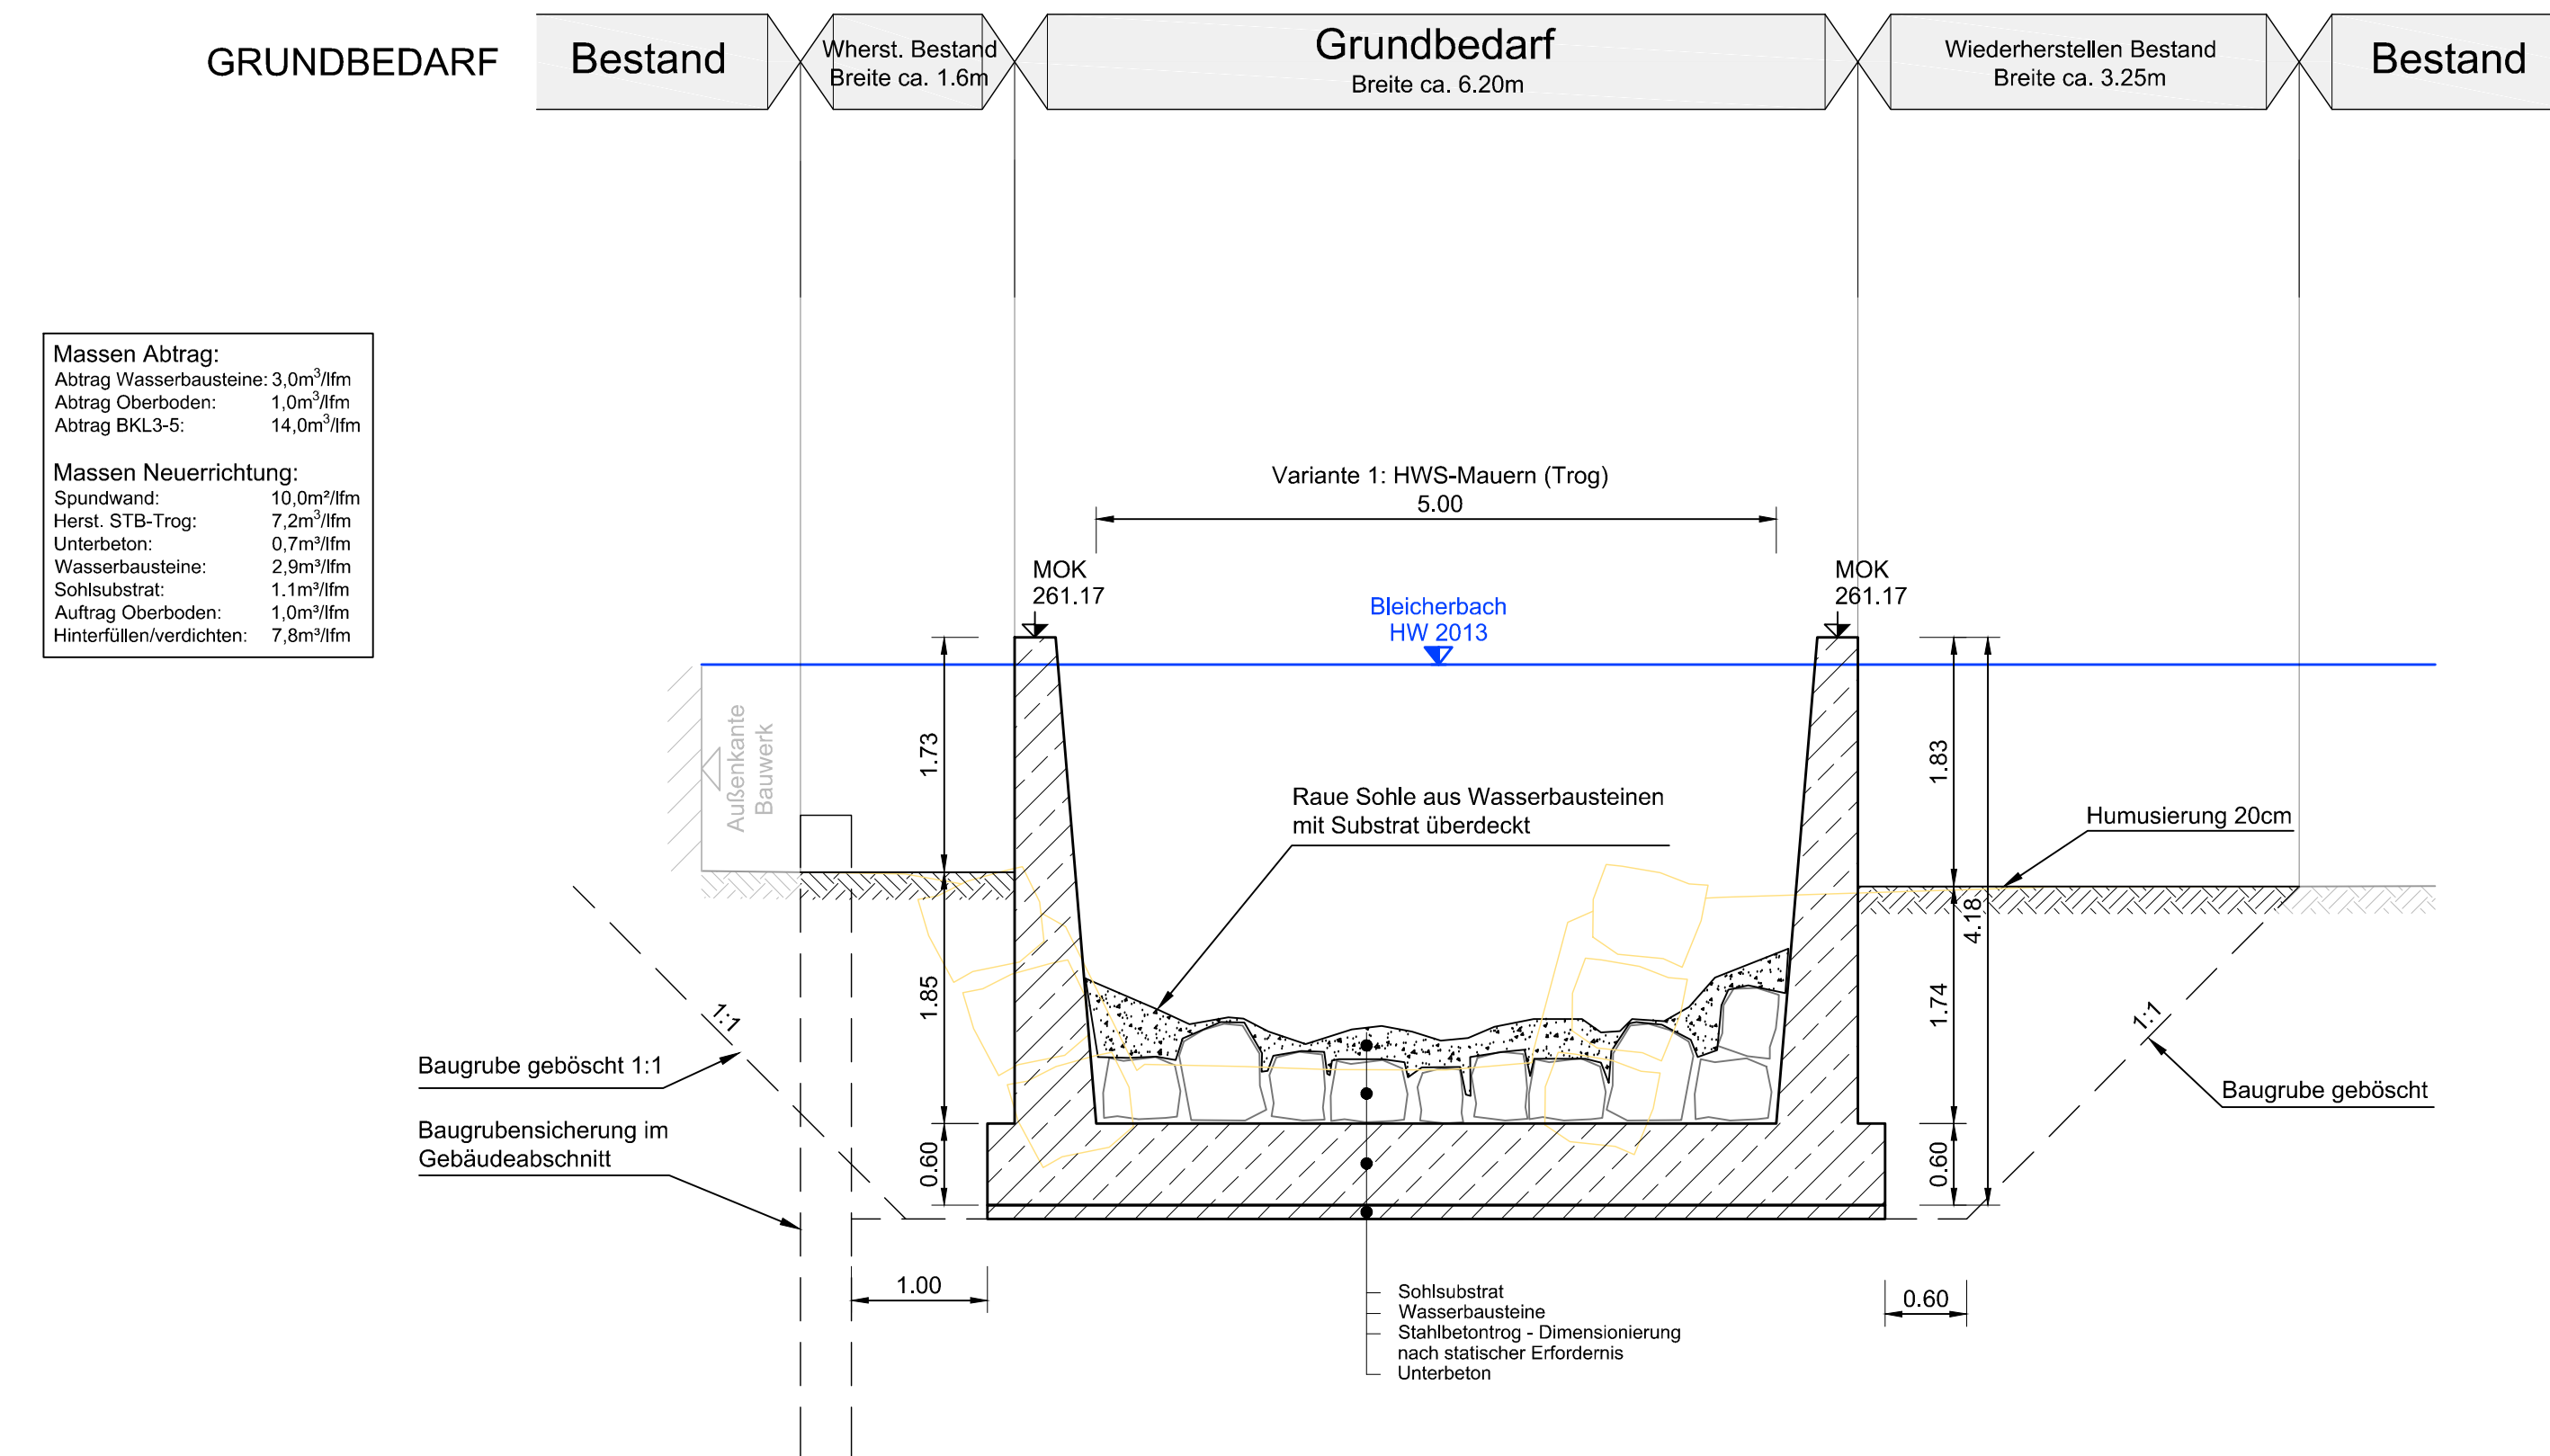


Regelquerschnitt 21
Bleicherbach - Trog
Unterhalb der Brücken

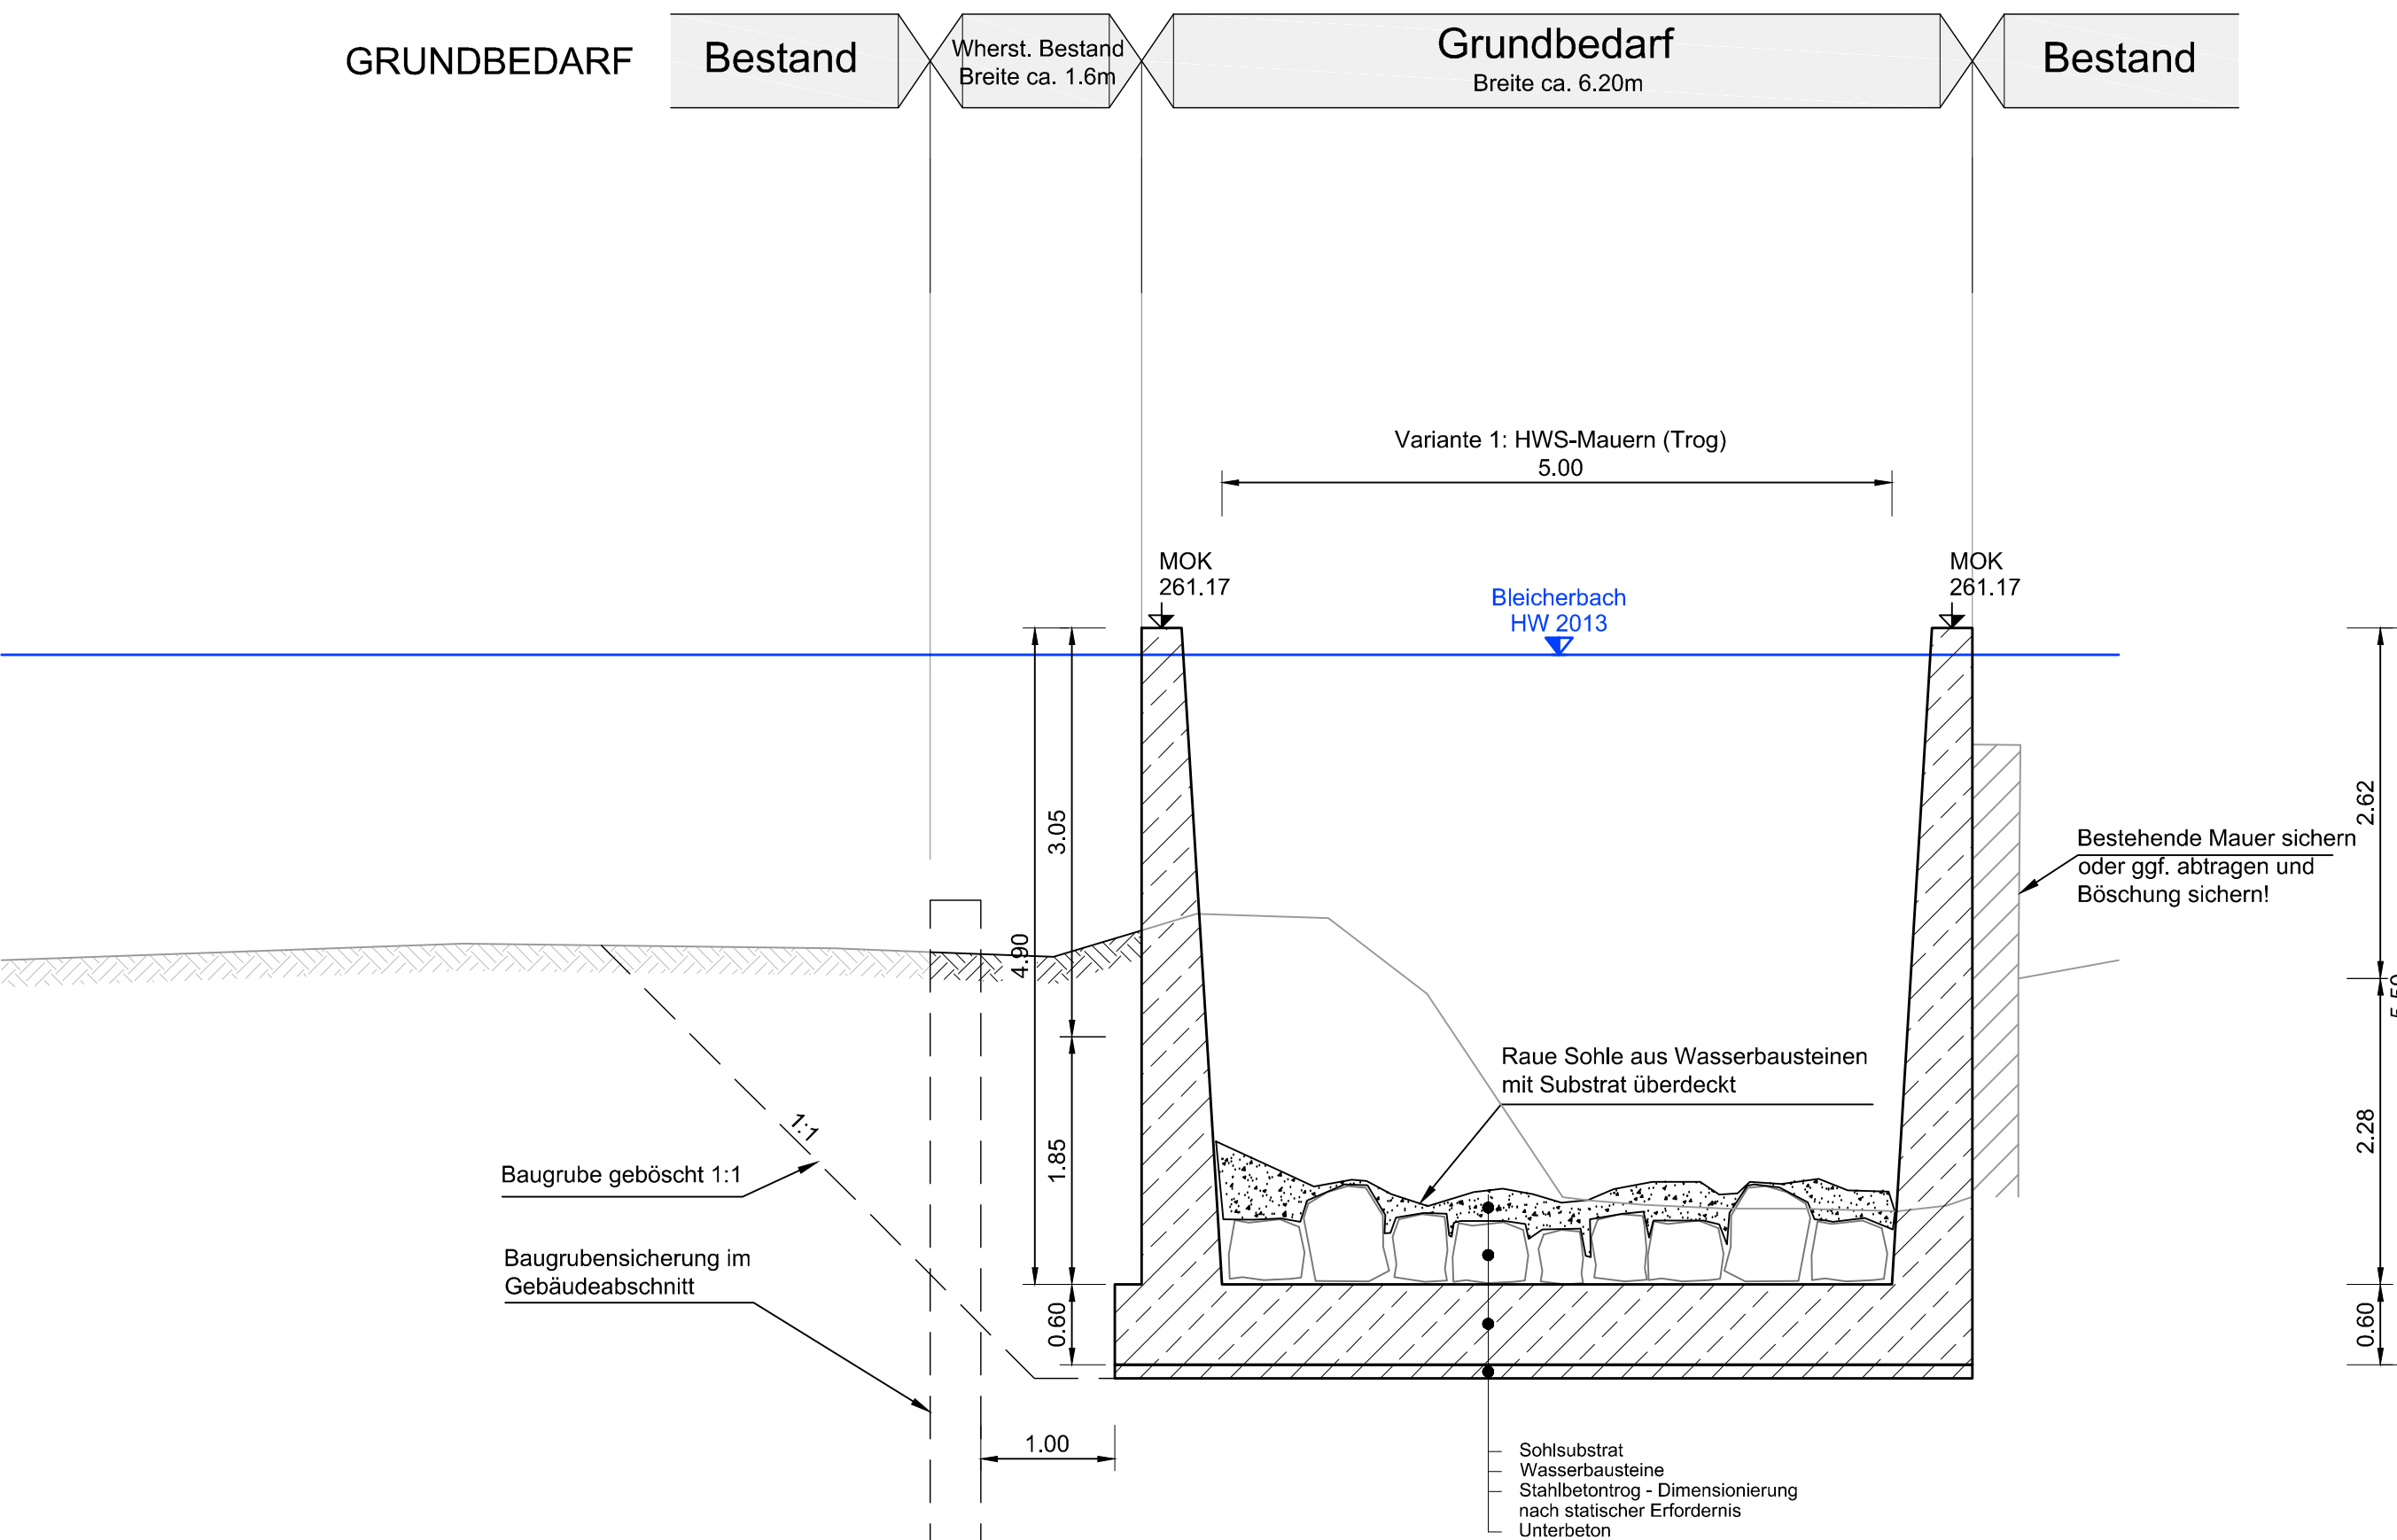

DONAU

Hochwasserschutz Eferdinger Becken

Generelles Projekt

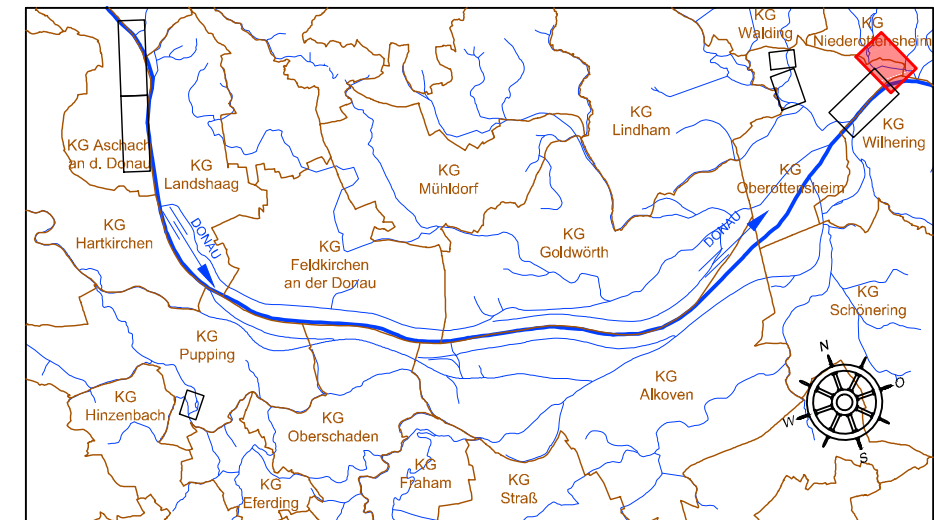

Änderung	Datum	Art der Änderung		Zustimmung
PROJEKTANT		GZ	2014 063	Im Einvernehmen mit dem Amt der OÖ Landesregierung Dion Umwelt und Wasserwirtschaft Gruppe Schutwasserwirtschaft
ziviltechnikergmbh, niederlassung salzburg franz-josef-straße 19, 5020 salzburg tel. +43 (662) 90 90 30-0 fax +43 (662) 90 90 30-20		BEARBEITET	MN	
		GEZEICHNET	MN	
		GEPRÜFT	RC	
		DATEINAME	06_07_RQ_Wasserbau.dwg	
PLANINHALT		DATUM	April 2016	
REGELQUERSCHNITT 70 BLEICHERBACH				
MASSSTAB	PLANGRÖSSE	PLANNUMMER	EINLAGE	PARIE
1:50	0.3m ²	RQ_70		A