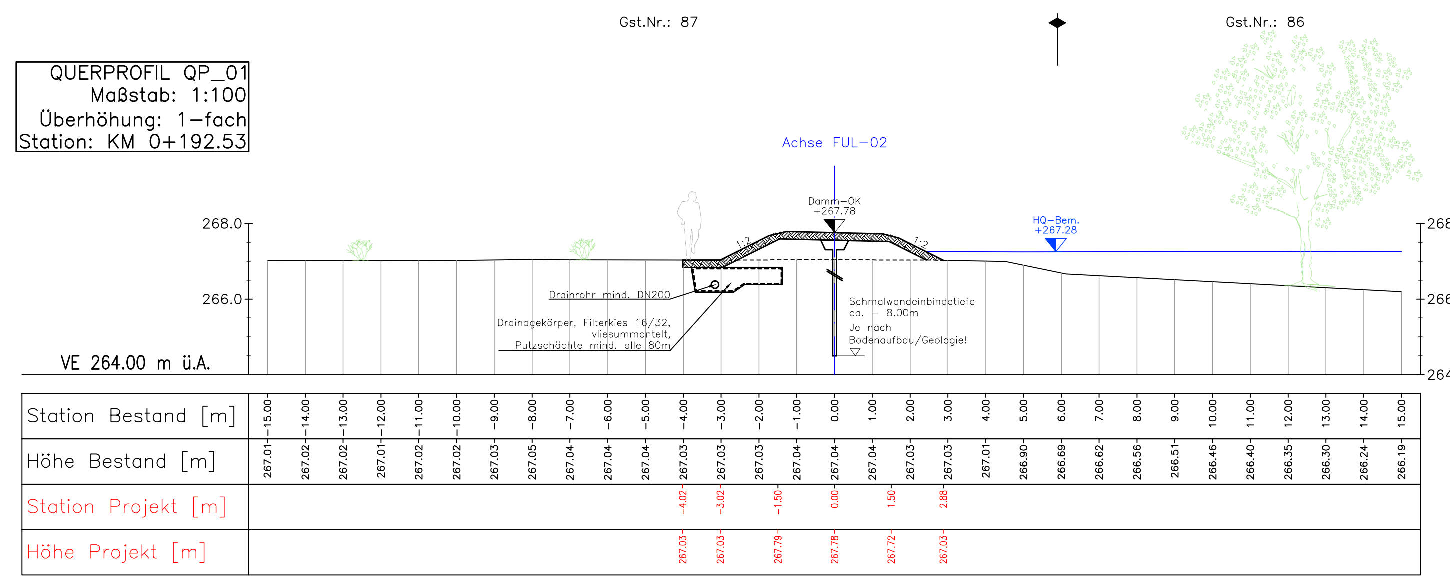

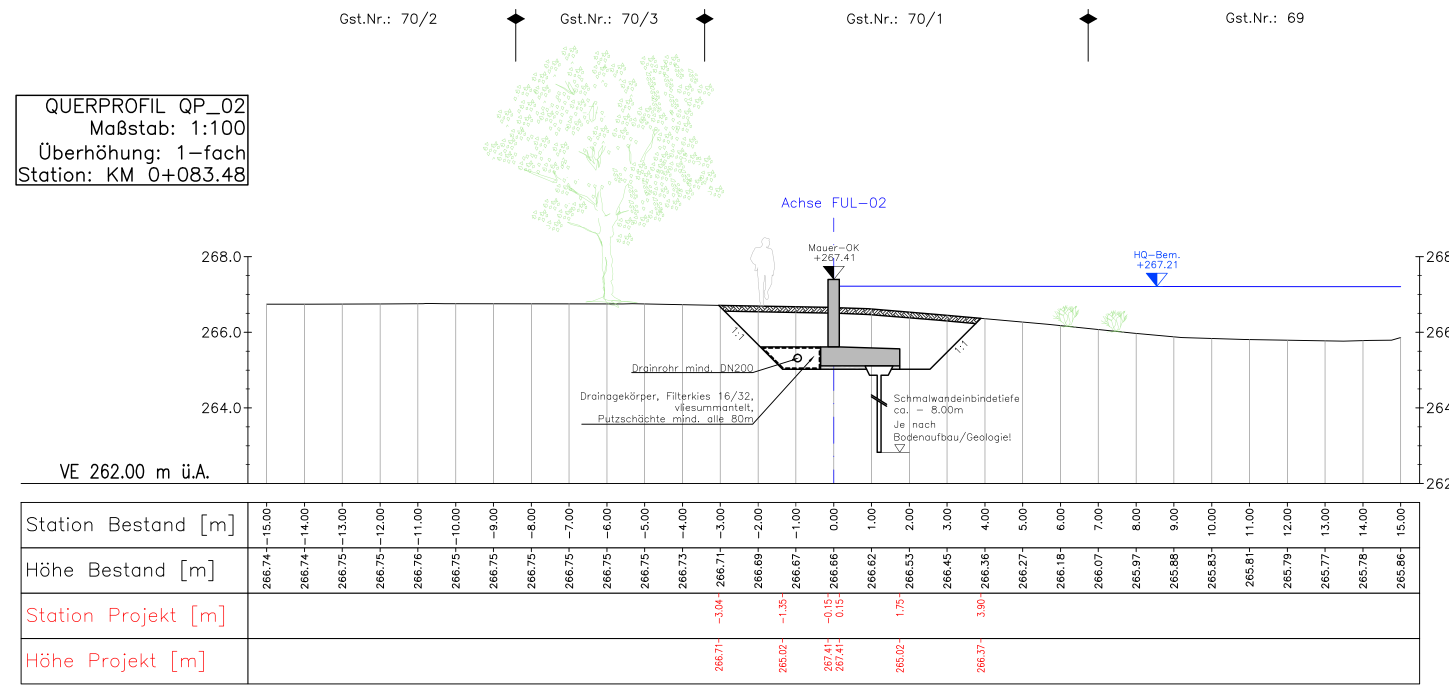

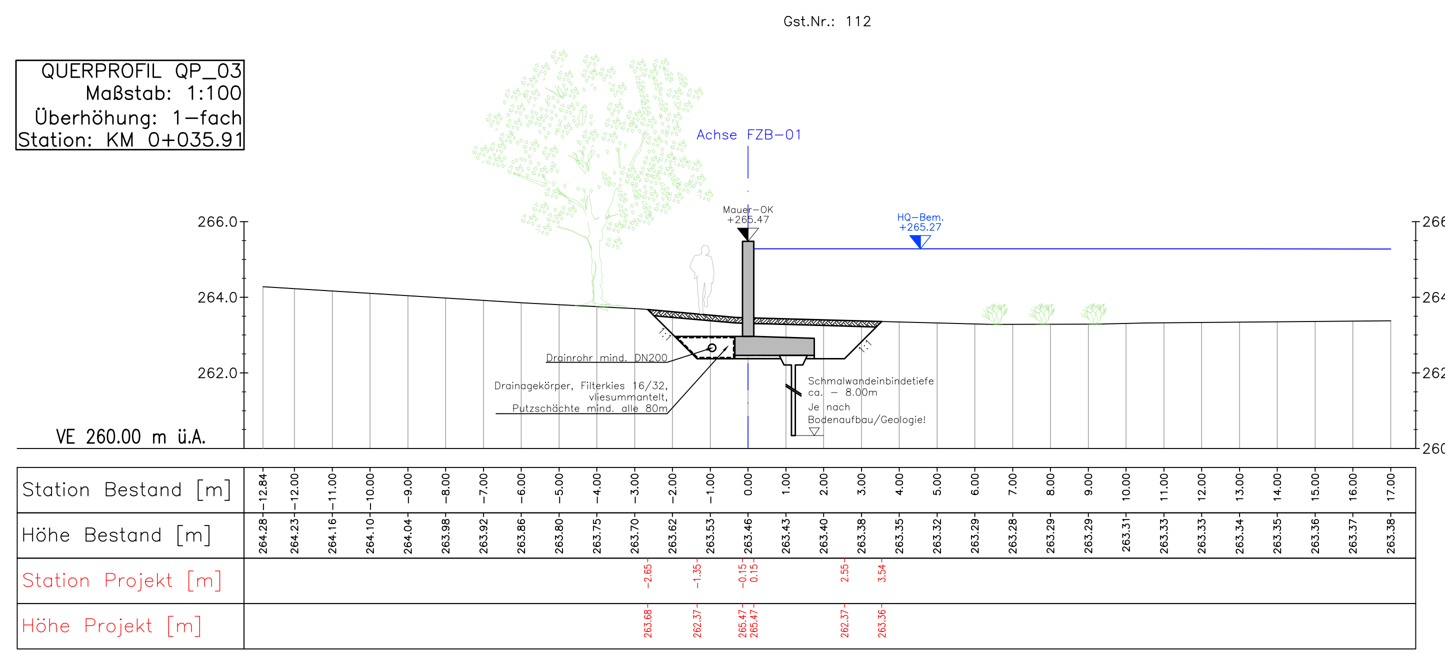

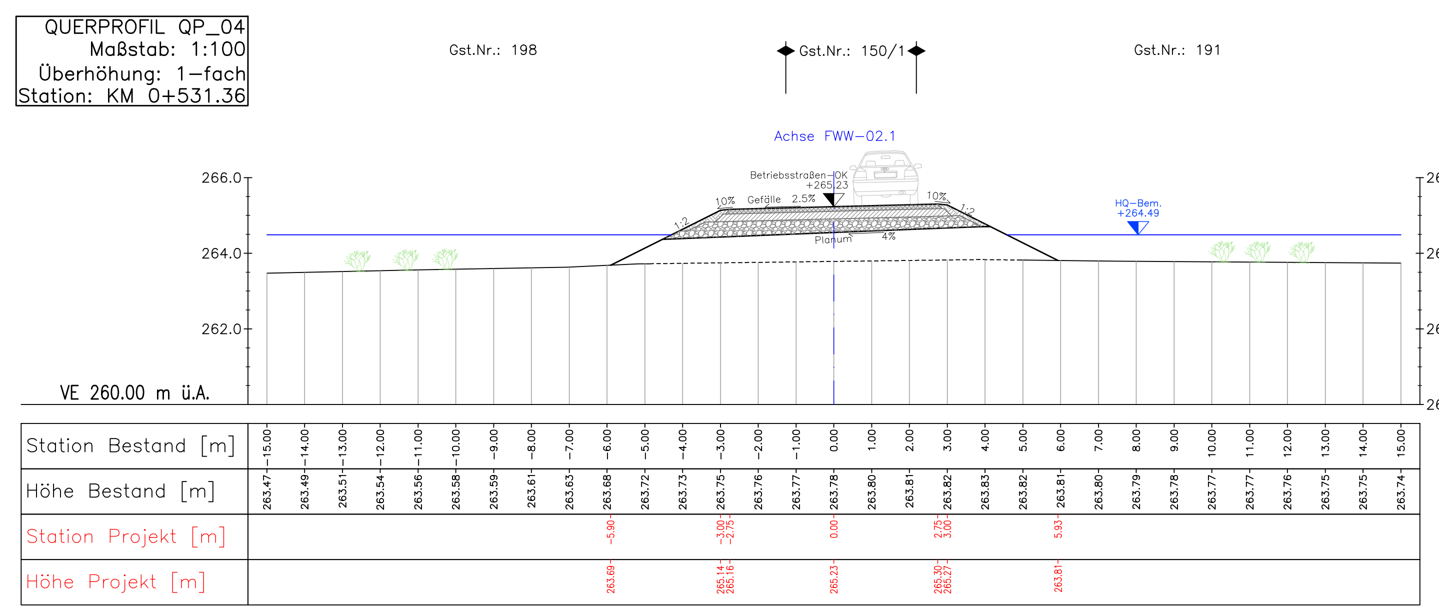

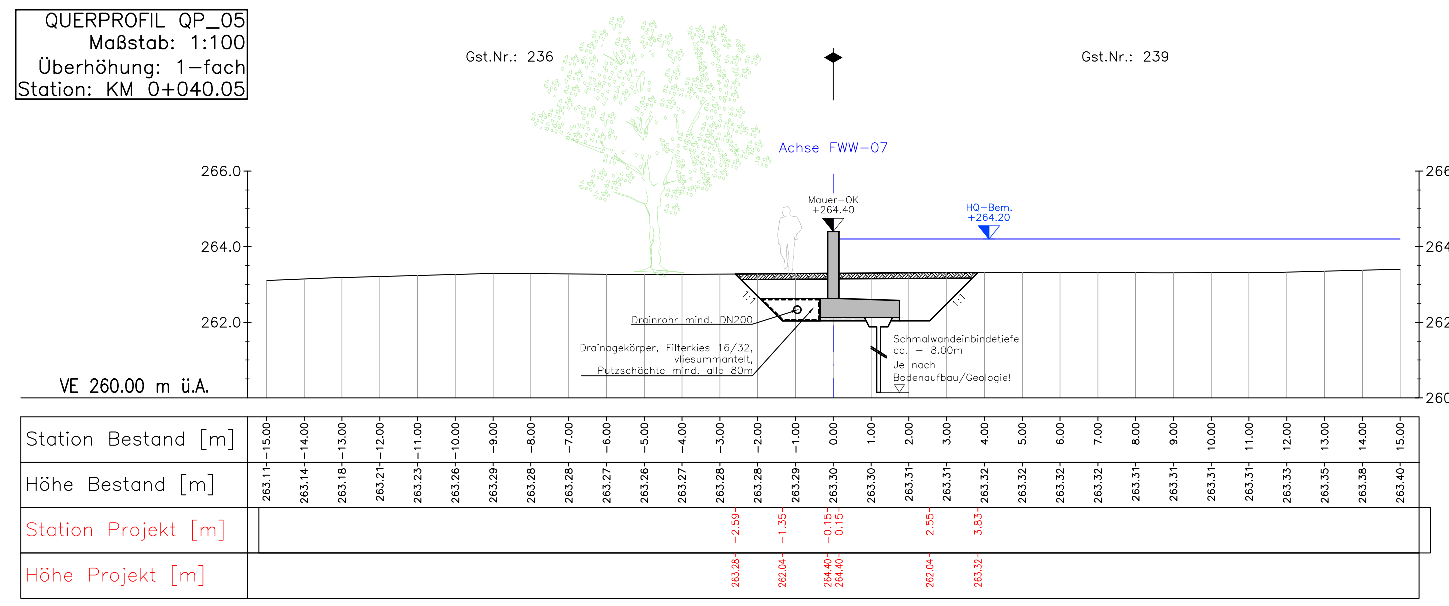

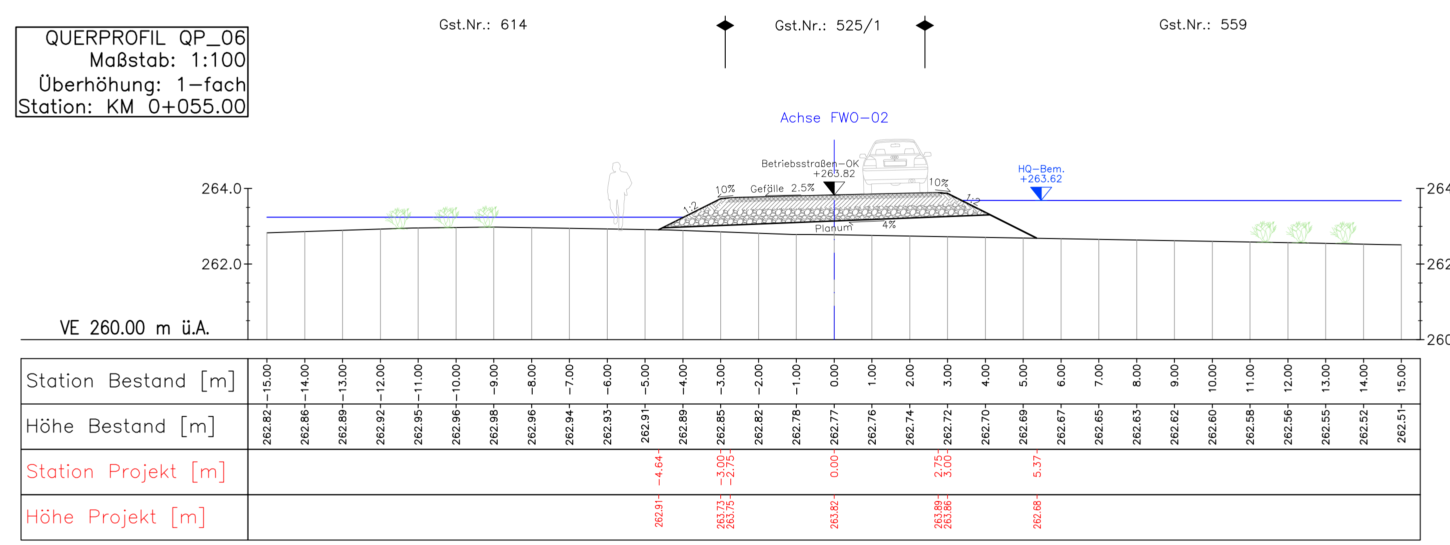

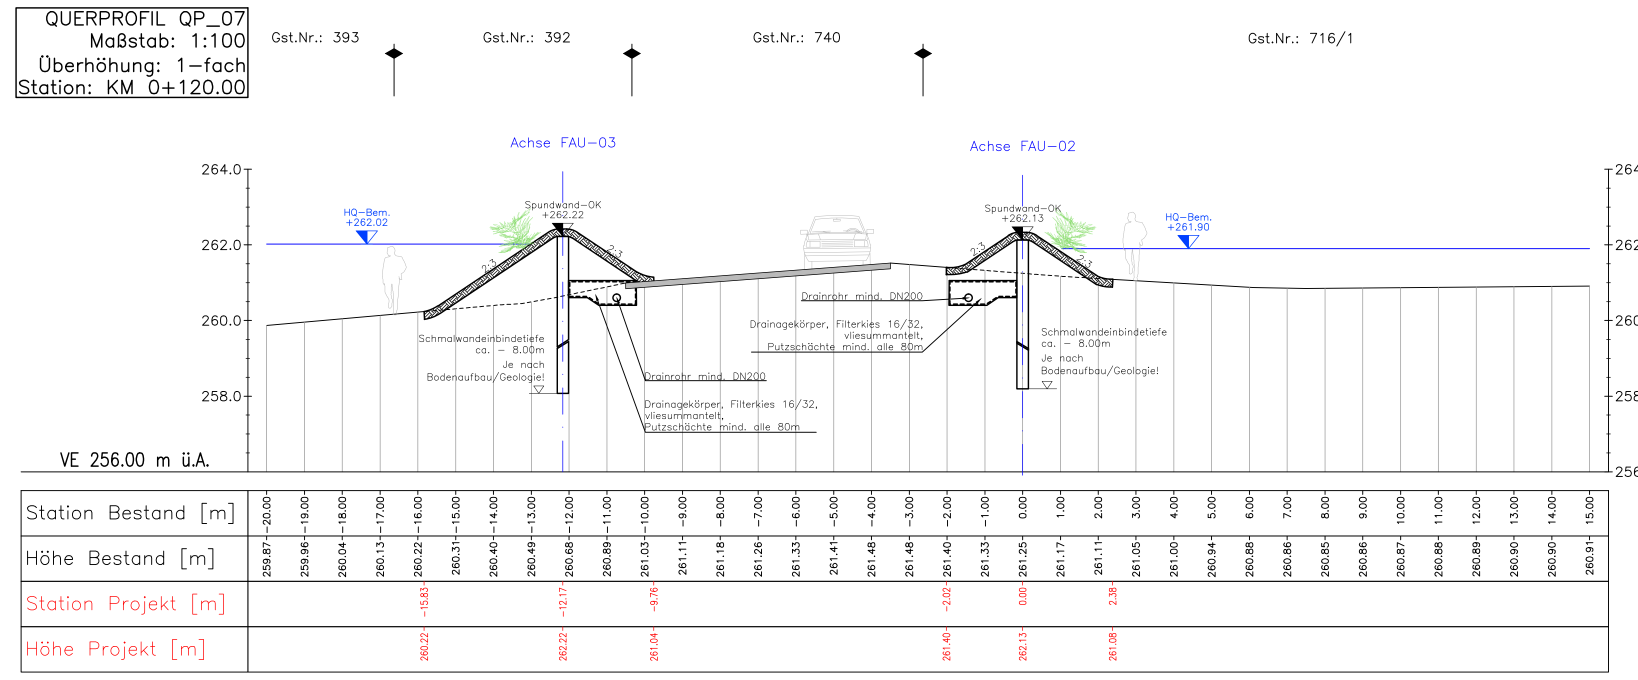

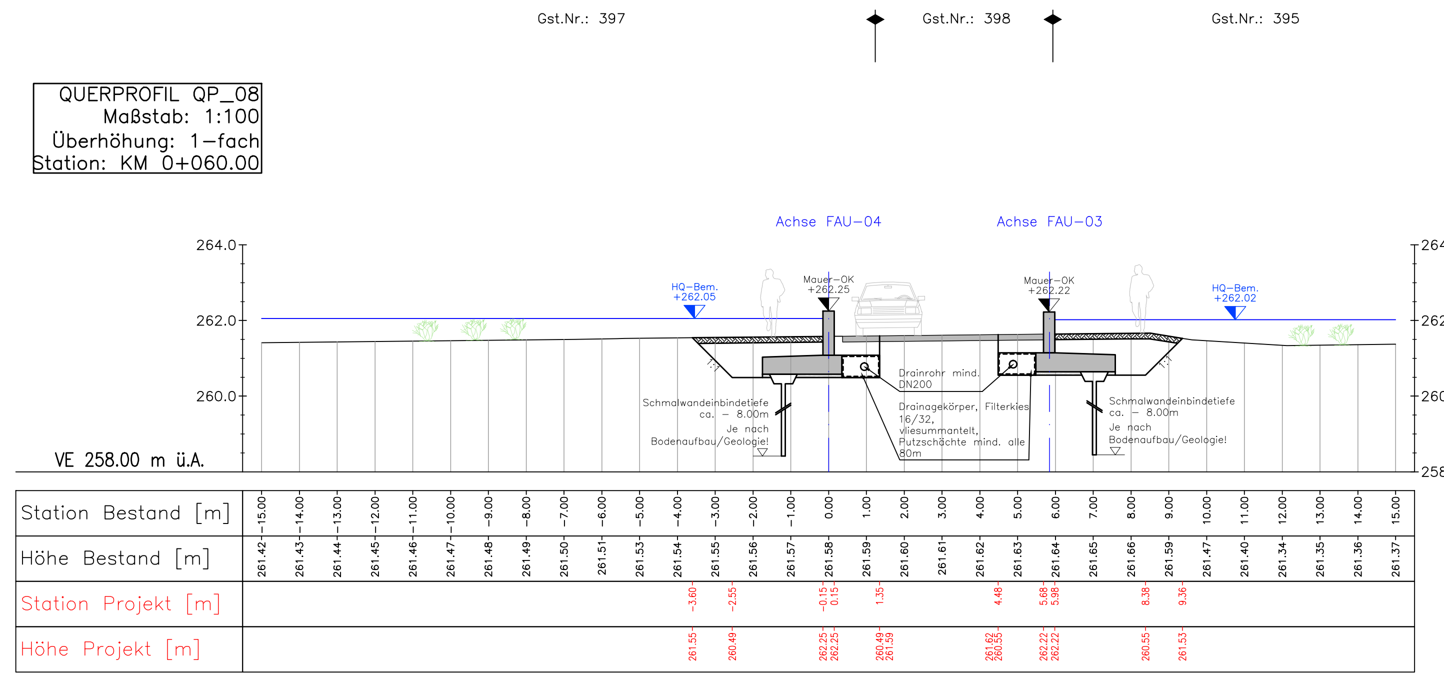

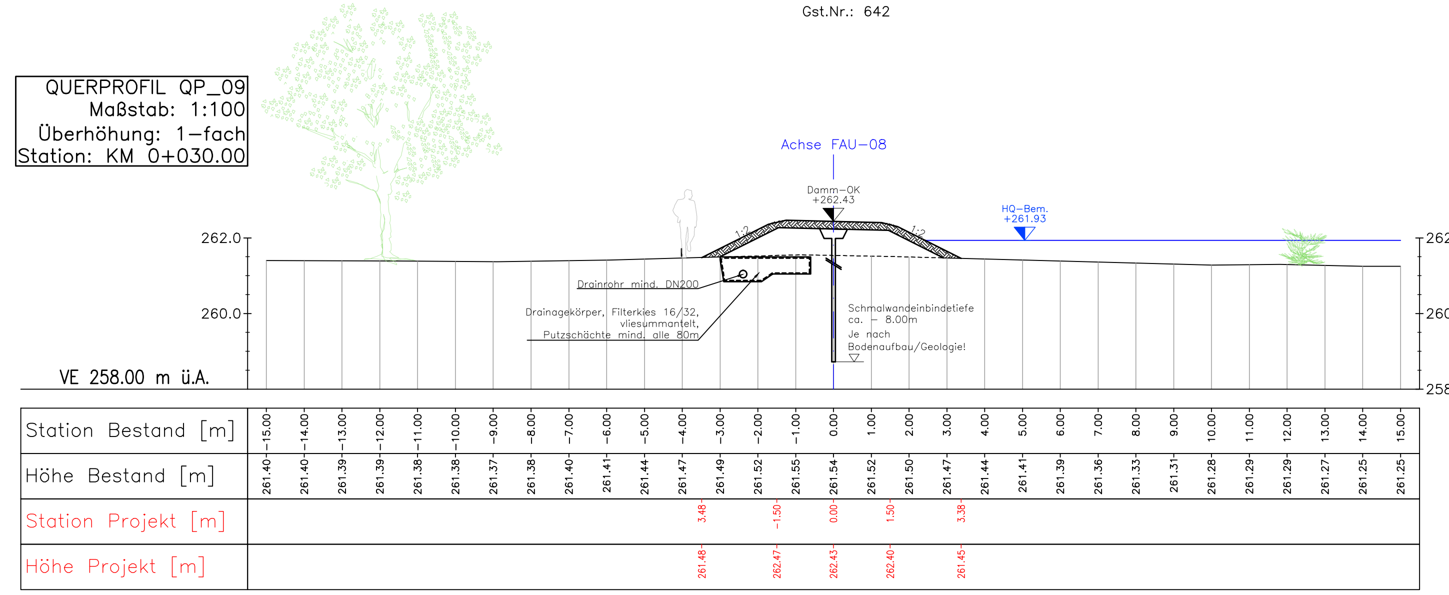

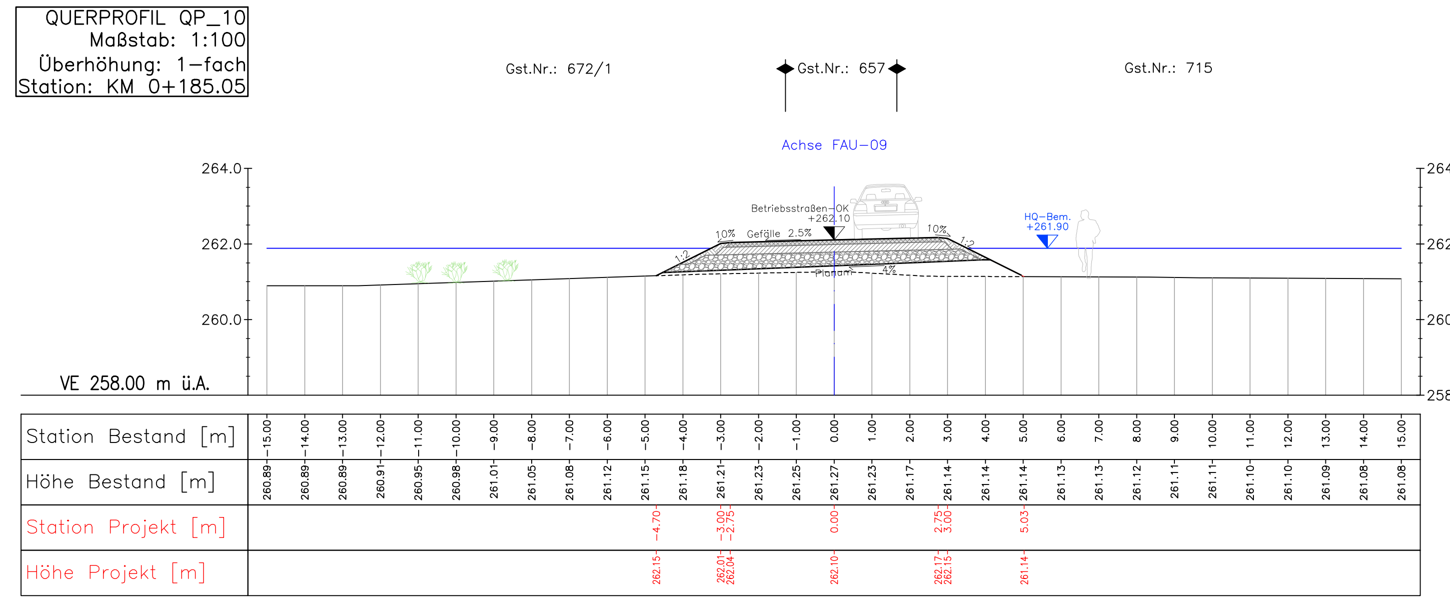

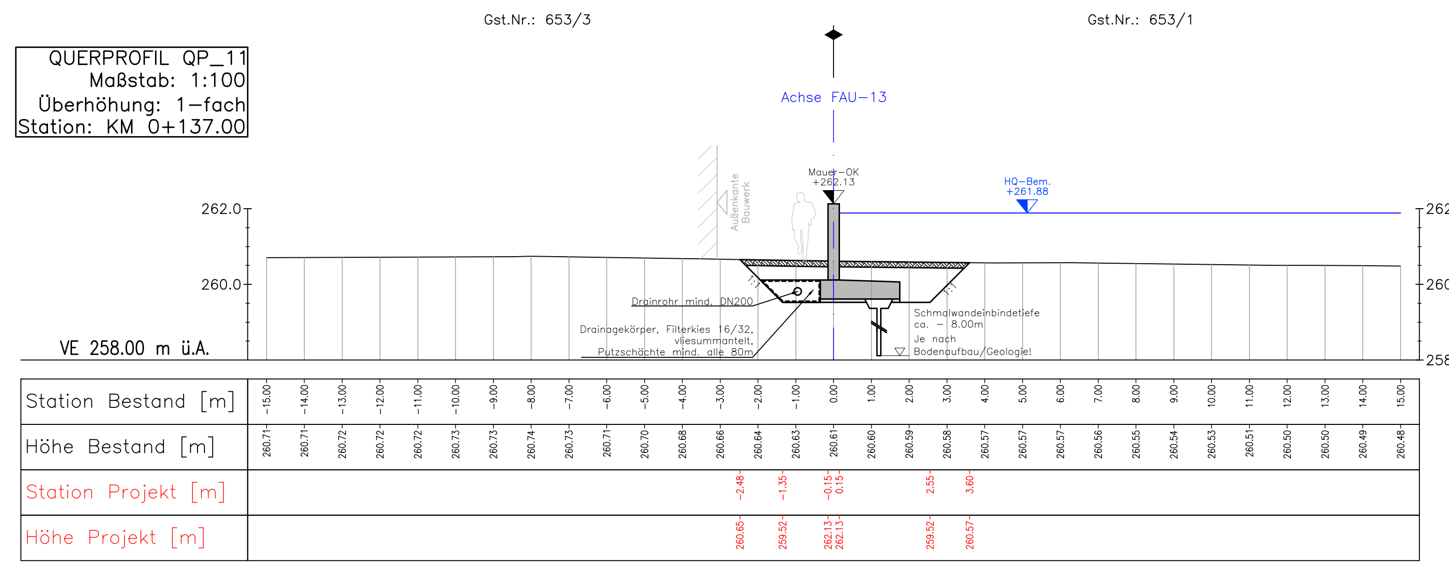

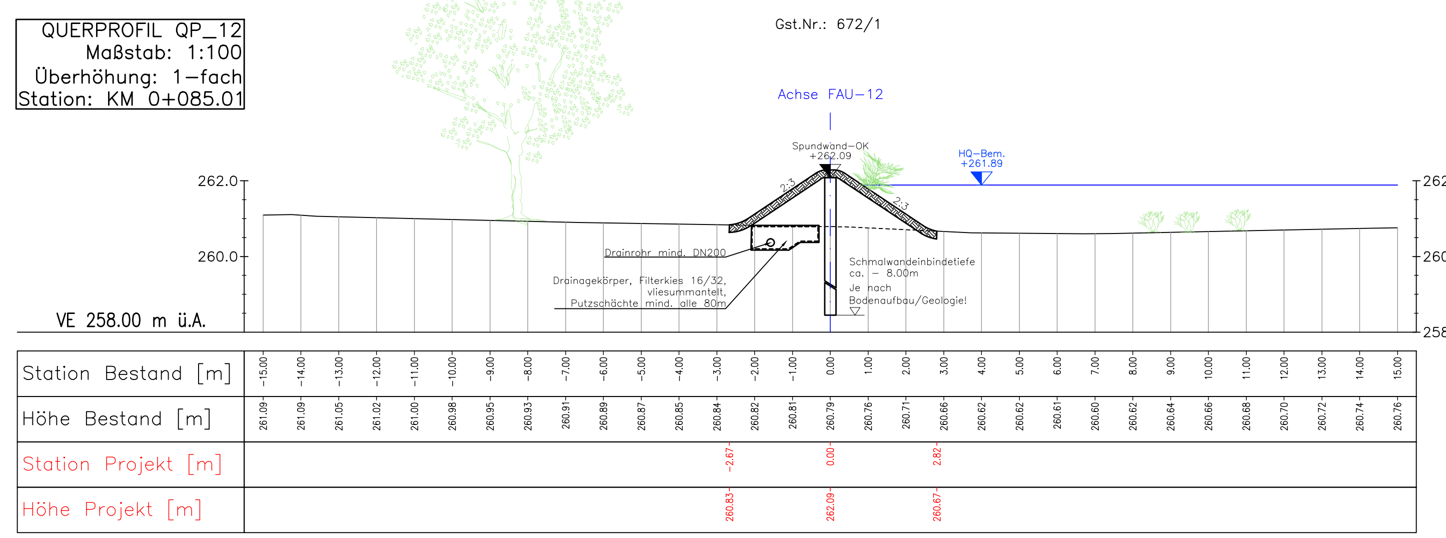

LAND OBERÖSTERREICH

bmvit
Bundesministerium für Verkehr, Innovation und Technologie

DONAU

Hochwasserschutz Eferdinger Becken

Generelles Projekt

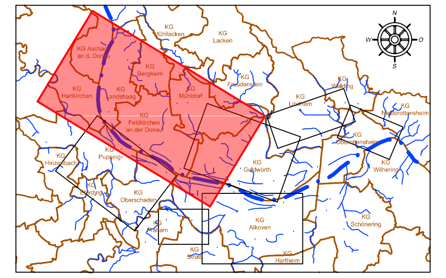

Änderung	Datum		Art der Änderung	Zustimmung

PROJEKTANT

werner consult
ziviltechnikergmbh, niederlassung salzburg
franz-josef-straße 19, 5020 salzburg
tel +43 (662) 90 90 30-0
fax +43 (662) 90 90 30-20

GZ	2014 063
BEARBEITET	CW
GEZEICHNET	CW
GEPRÜFT	RC
DATEINAME	2014063_QP_Feldkirchen.dwg
DATUM	August 2017

Im Einvernehmen mit dem Amt der OÖ Landesregierung Direktion Umwelt und Wasserwirtschaft Gruppe Schutzwasserwirtschaft

PLANINHALT

FELDKIRCHEN AN DER DONAU
QUERPROFILE

MASSSTAB	PLANGRÖSSE	PLANNUMMER	EINLAGE	PARIE
1:100	1.2m²	04.6		

File: O:\2014\2014063\X2_PLANBOX\05_PROFILE\2014063_QP_Feldkirchen.dwg
Stand: 04.08.2017