



GRUNDBEDARF

ÖKOLOGIE/  
LANDSCHAFTSBILD

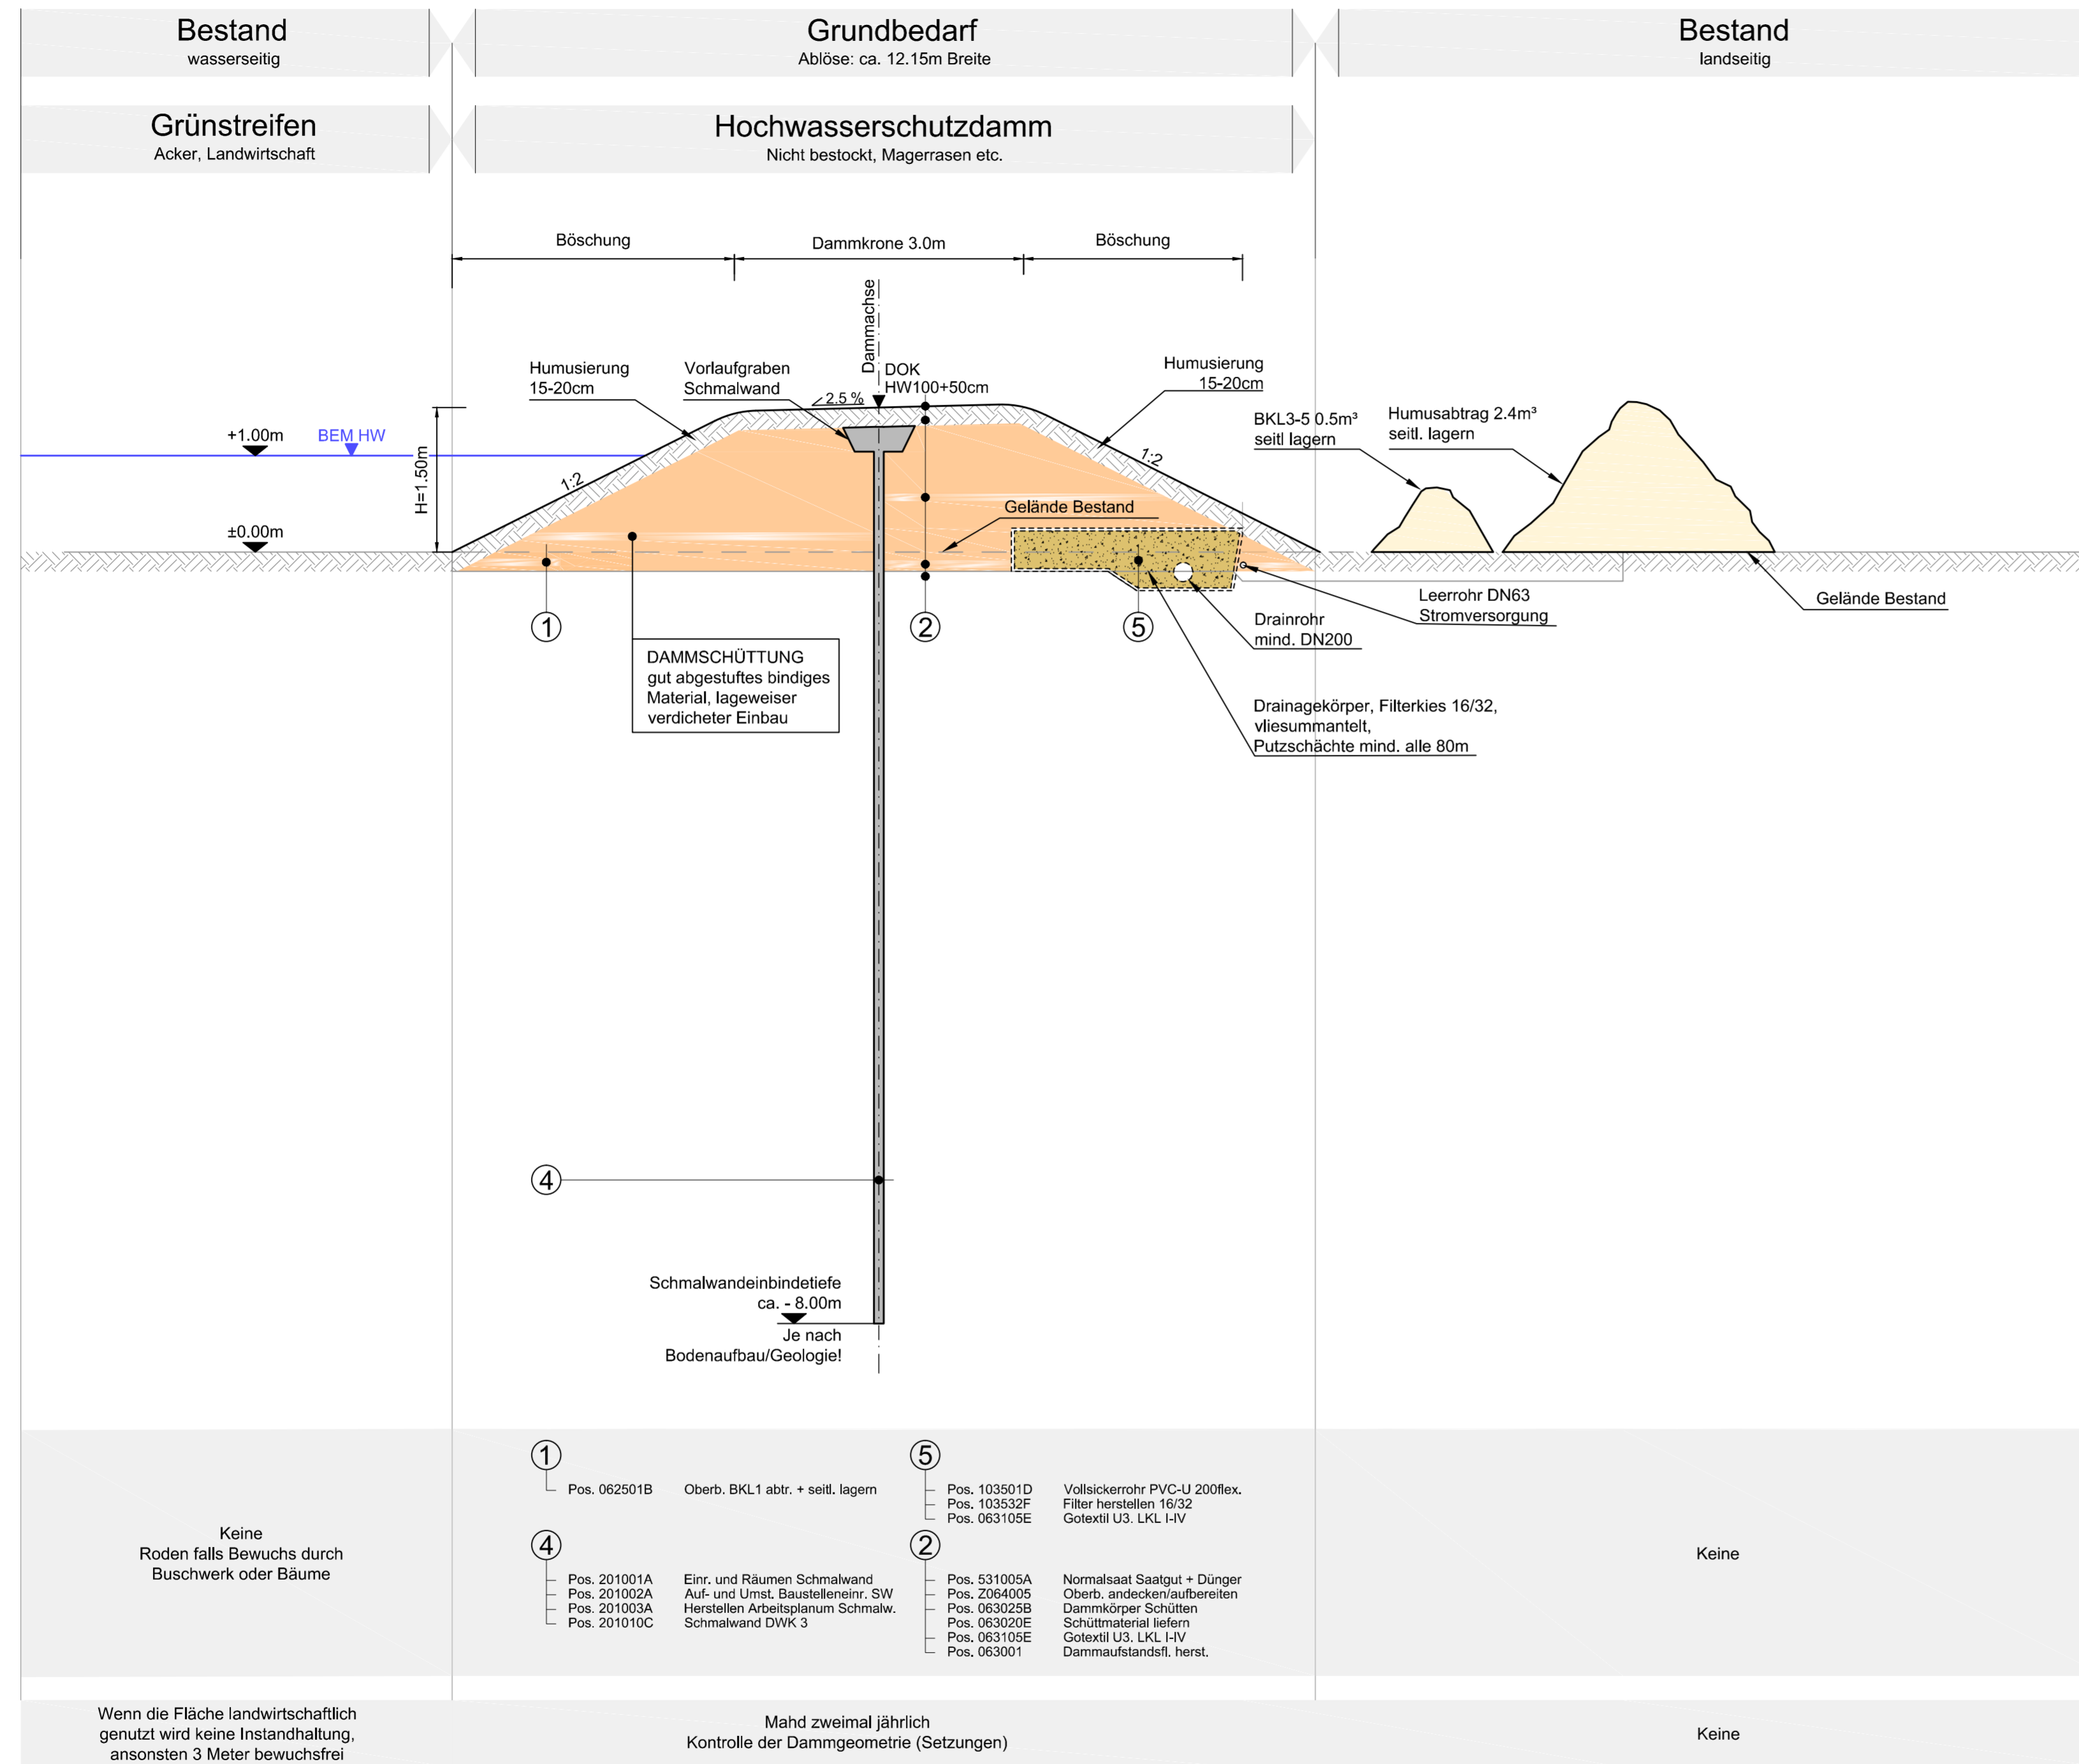

**Charakteristischer Bodenaufbau:**

Auf Grundlage der BPS erstellt.  
(BPS - Oberösterreichische Boden- und Bauprüfstelle Linz)

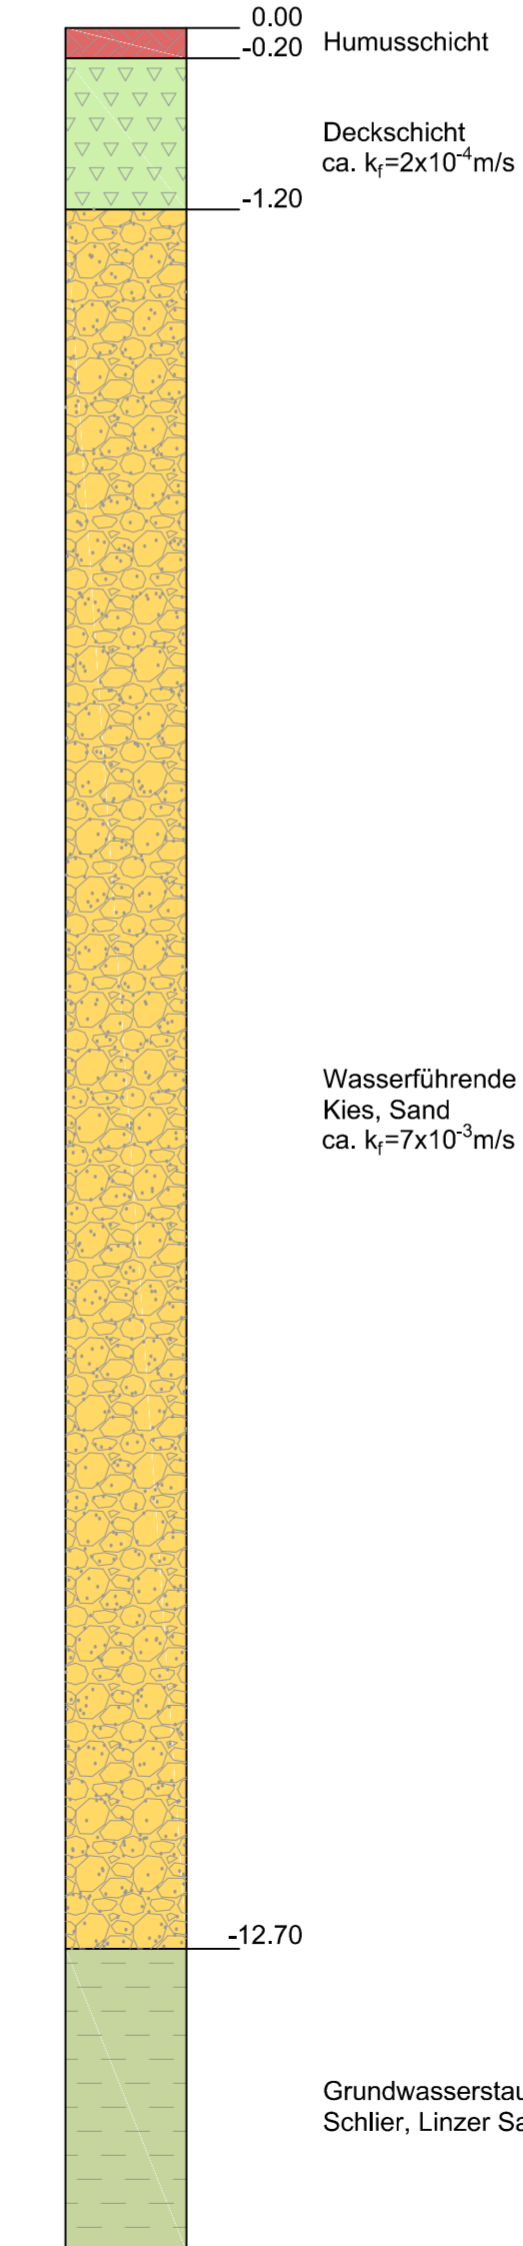

HERSTELLUNG

INSTANDHALTUNG  
durch die Wasserbauverwaltung

## DONAU

### Hochwasserschutz Eferdinger Becken

#### Generelles Projekt

Anänderung		Datum		Art der Änderung		Zustimmung	

PROJEKTANT

ziviltechnische GmbH, Niederlassung Salzburg  
Franz-Josef-Straße 19, 50200 Salzburg  
Tel. +43 (0)664 99 90 30-0  
Fax +43 (0)664 99 90 30-30

Im Einvernehmen mit dem  
Amt der OÖ Landesregierung  
Direktion Umwelt und Wasserwirtschaft  
Gruppe Schuttwasserwirtschaft

PROJEKTANT	GZ	2014_063
BEARBEITET		
GEZEICHNET		
GEPRÜFT	RC	
DATEINAME	2014063_RQ.dwg	
DATUM	Juni 2017	

### REGELQUERSCHNITT 2A ERDDAMM OHNE BEGLEITWEG

MASSSTAB	PLANGRÖSSE	PLANNUMMER	EINLAGE	PARIE
<b>1:50</b>	0.4m <sup>2</sup>	05_04a		<b>A</b>

Plotdatum: 10.06.2017  
Layout: 05\_04\_Erddamm\_ohneBegleitweg  
File: P:\2014\2014\_063\_HWS\_EFERDINGER\_BECKEN\_GP\_VZ\_PLANBOX\_09\_REGELQUERSCHNITTE\2014063\_RQ.dwg