


Regelquerschnitt 3C
Stahlpundwand Freistehend

GRUNDBEDARF

ÖKOLOGIE/
LANDSCHAFTSBILD

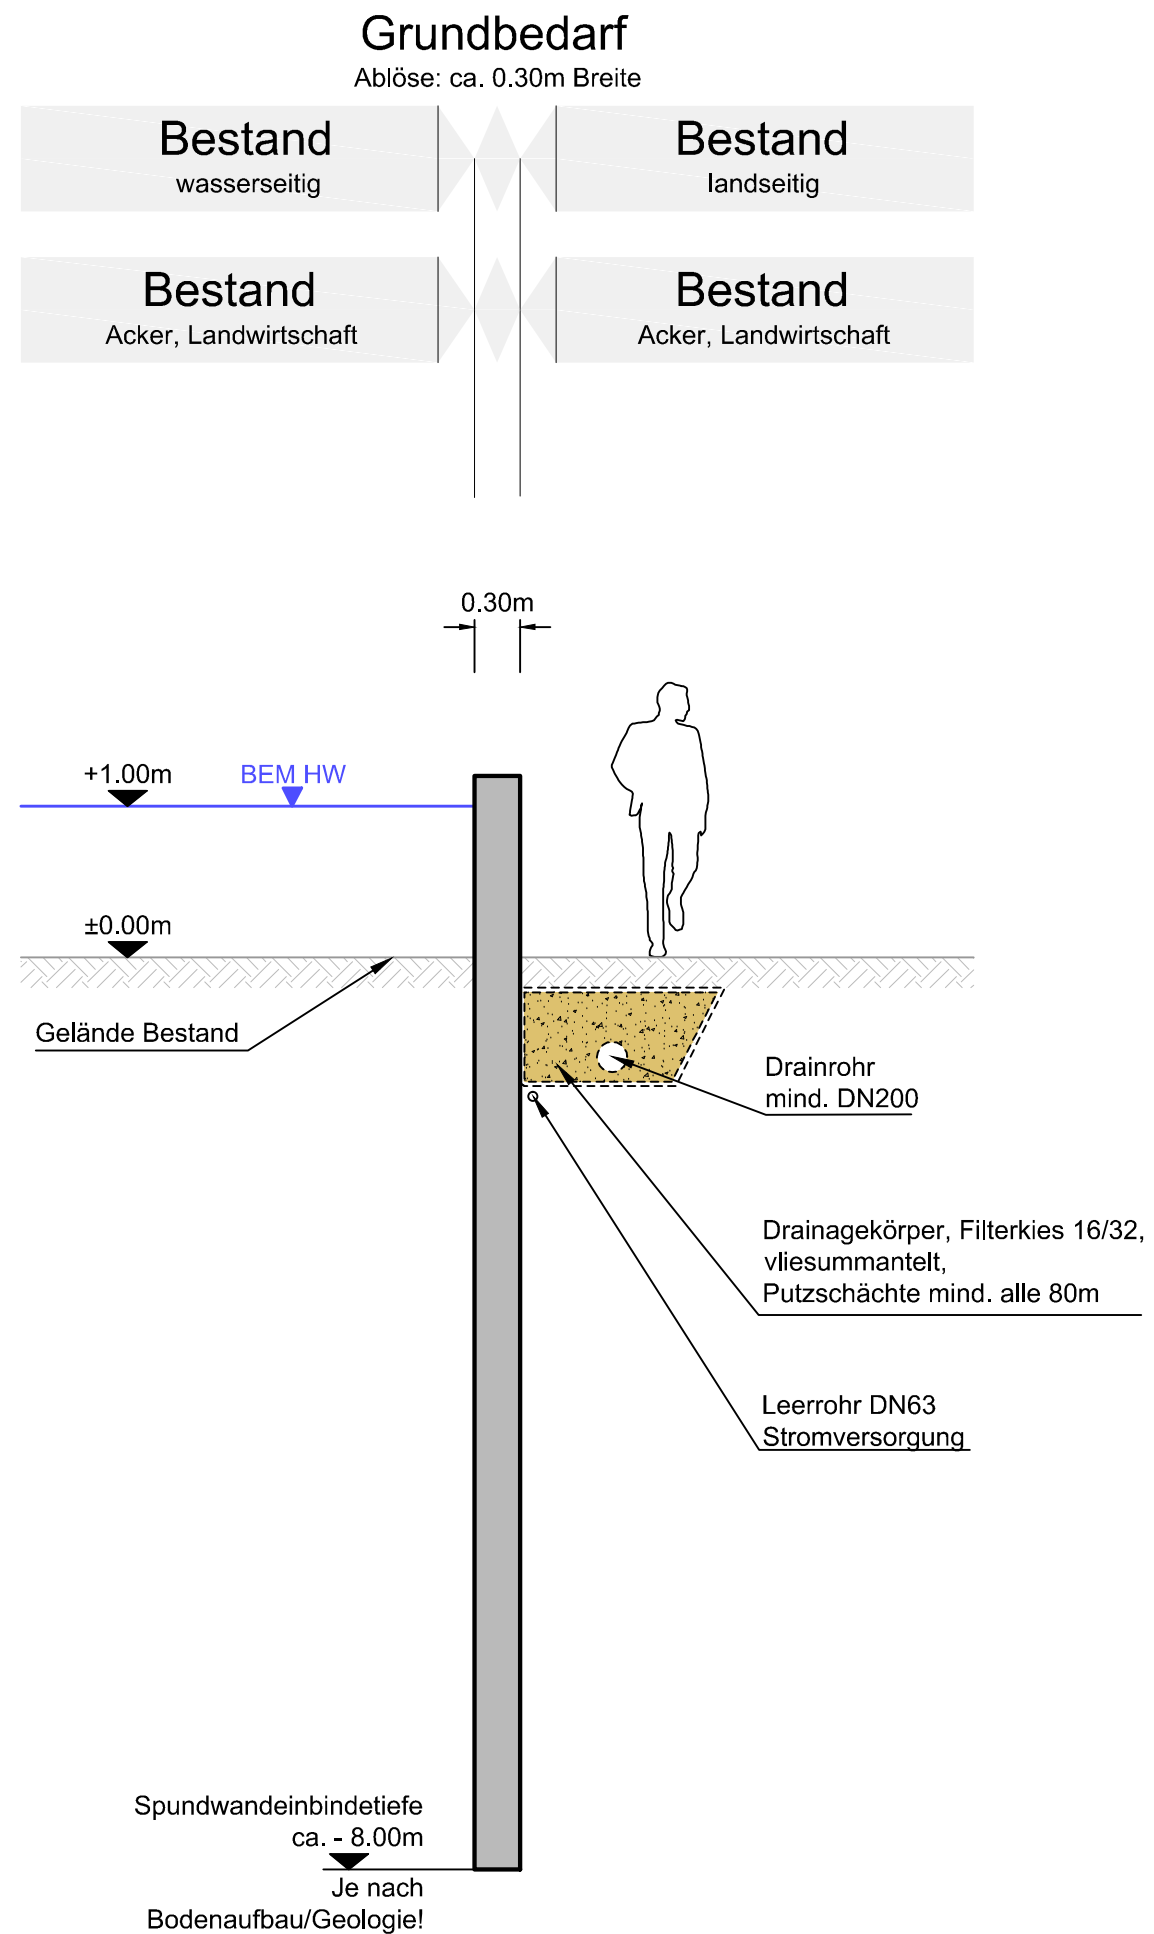


Plotdatum: 10.08.2017
Layout: 05_07_3C_Stahlpundwand_freistehend
File: P:\2014\2014063_HWS_EFERDINGER BECKEN_GP\X2_PLANBOX\09_REGELQUERSCHNITTE\2014063_RQ.dwg



DONAU

Hochwasserschutz Eferdinger Becken

Generelles Projekt

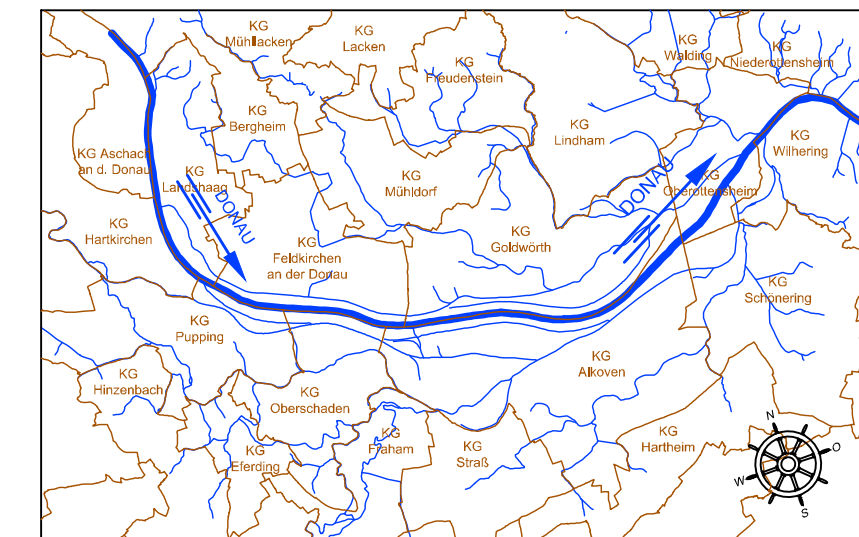

Änderung	Datum	Art der Änderung	Zustimmung		
PROJEKTANT ziviltechnikergmbh, niederlassung salzburg franz-josef-straße 19, 5020 salzburg tel. +43 (662) 90 90 30-0 fax +43 (662) 90 90 30-20		GZ 2014 063	Im Einvernehmen mit dem Amt der OÖ Landesregierung Direktion Umwelt und Wasserwirtschaft Gruppe Schutzwasserwirtschaft		
		BEARBEITET			
		GEZEICHNET			
		GEPRÜFT			RC
		DATEINAME			2014063_RQ.dwg
		DATUM	Juni 2017		
PLANINHALT REGELQUERSCHNITT 3C STAHLSPUNDWAND FREISTEHEND					
MASSSTAB	PLANGRÖSSE	PLANNUMMER	EINLAGE	PARIE	
1:50	0.2m ²	05_07		A	