


Regelquerschnitt 3B
Stahlspundwand + Vorschüttung beidseits

GRUNDBEDARF


ÖKOLOGIE/
LANDSCHAFTSBILD

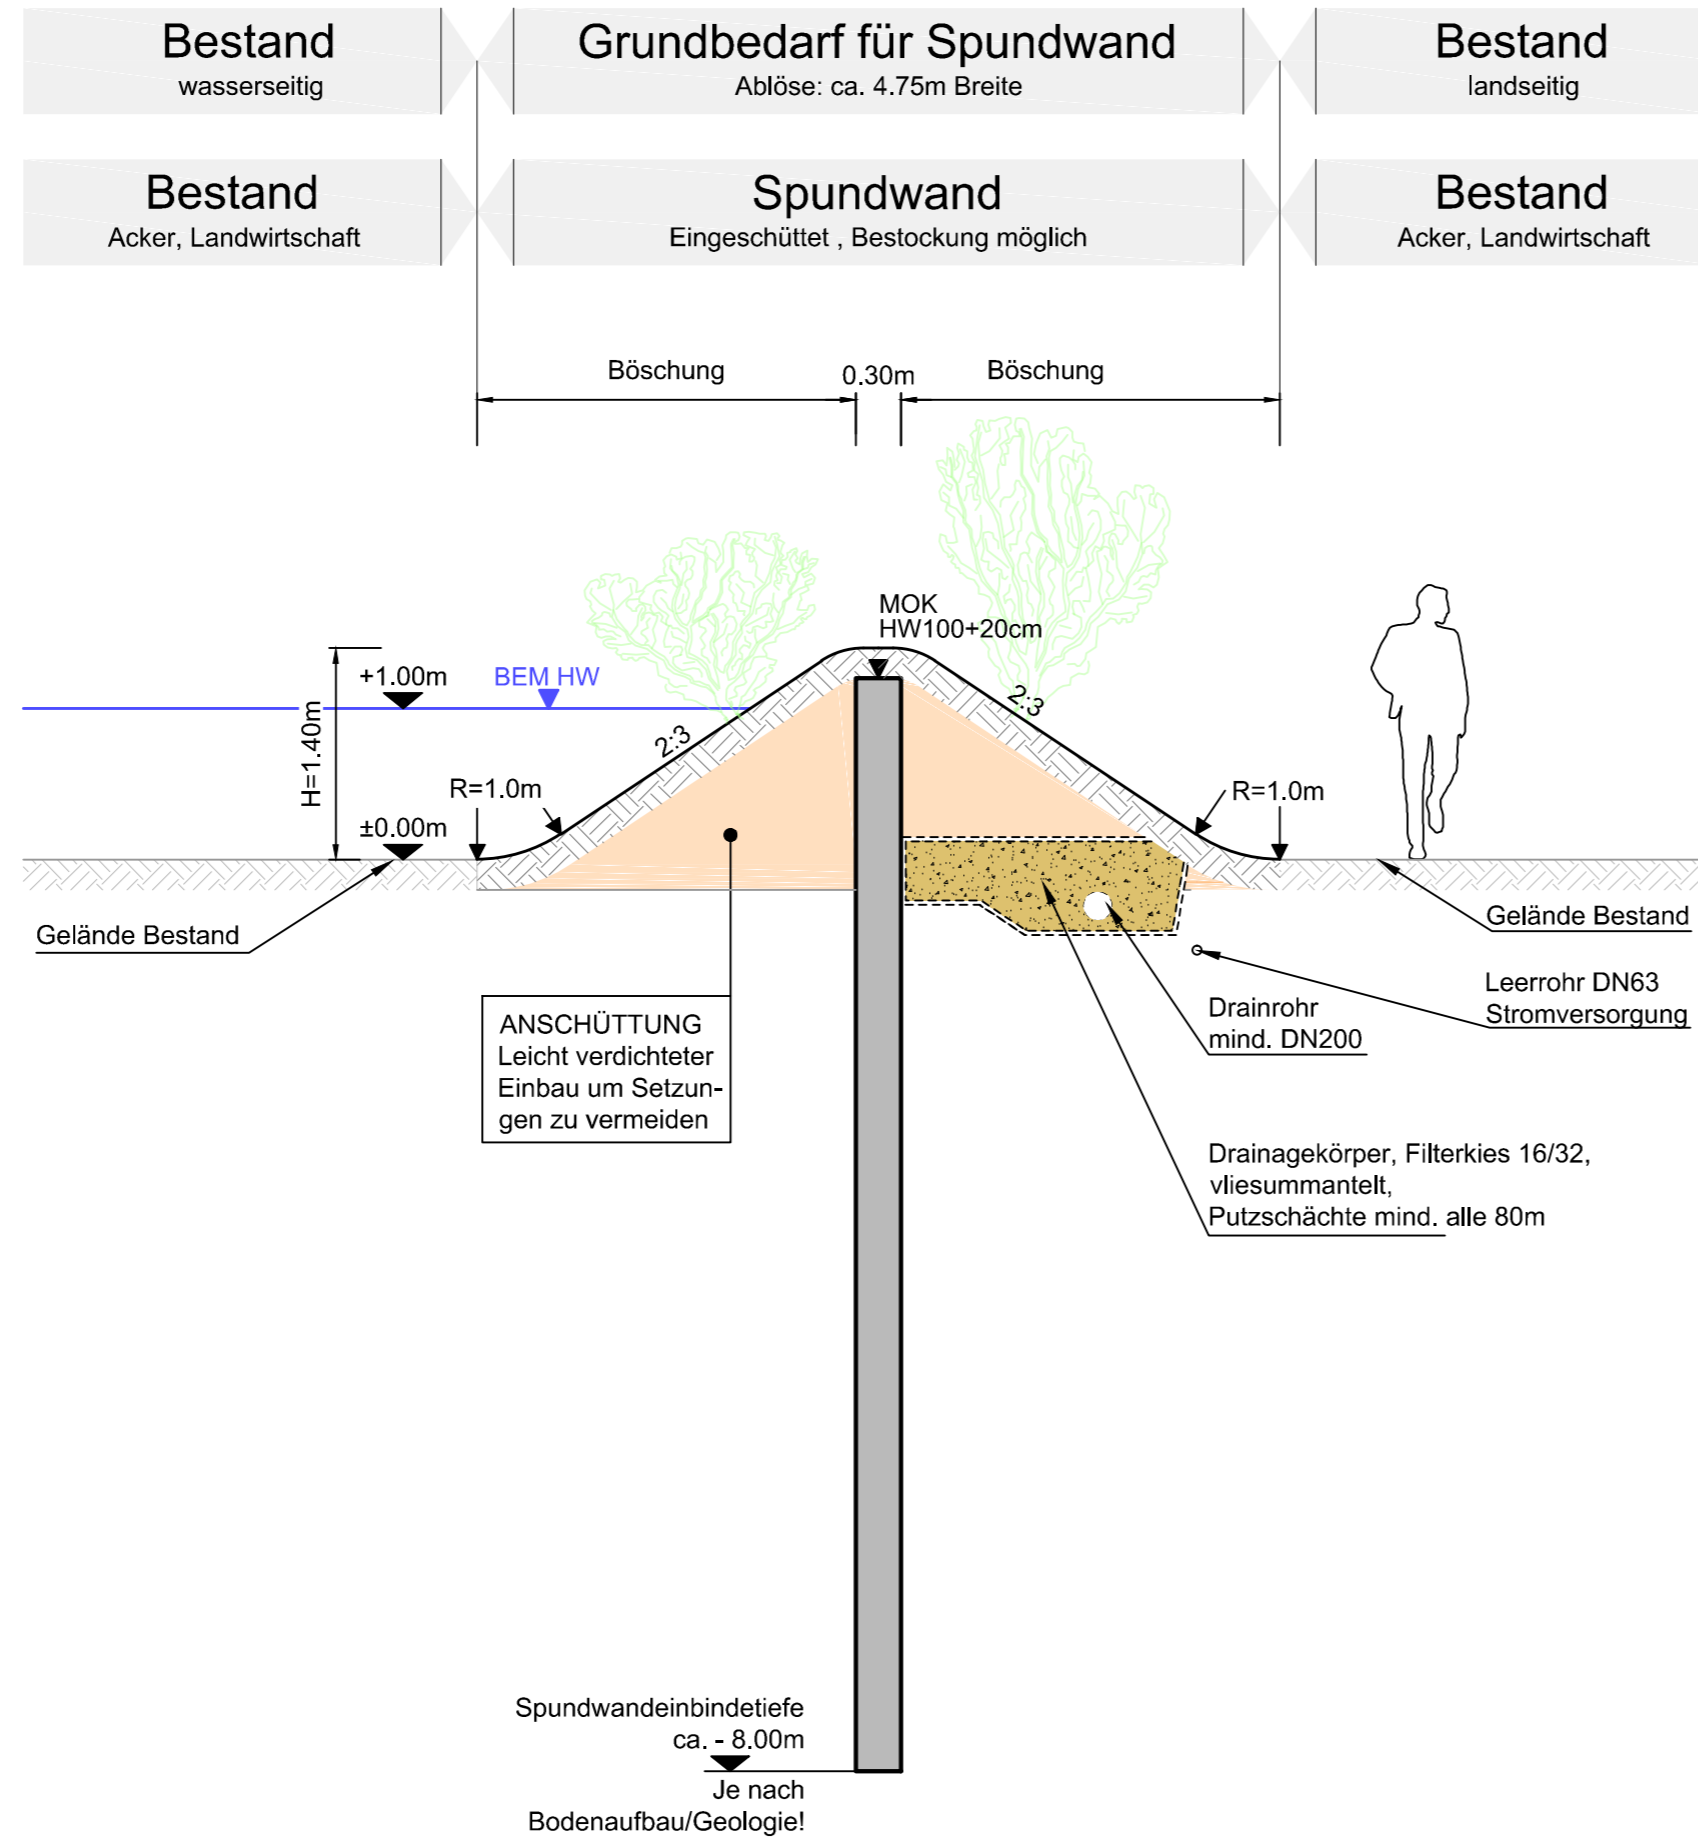

DONAU

Hochwasserschutz Eferdinger Becken

Generelles Projekt

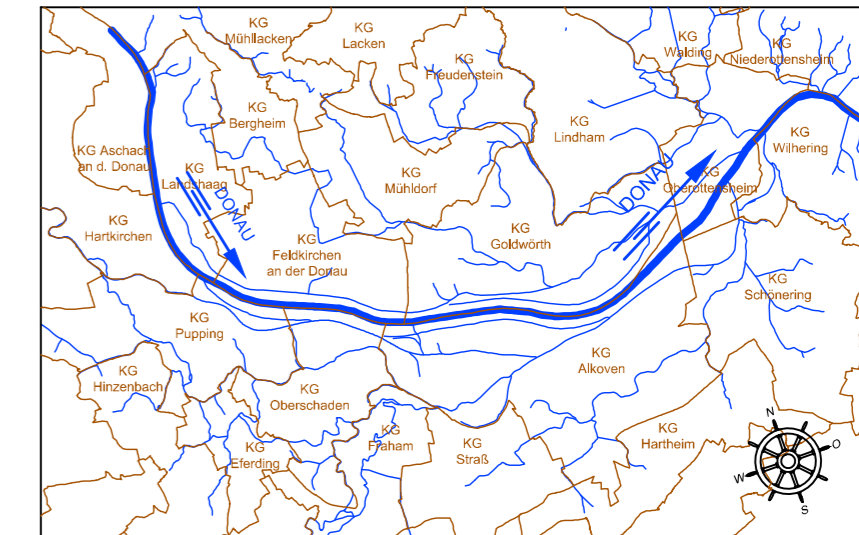

Plotdatum: 10.08.2017
 Layout: 05_06_3B_Stahlspundwand+Vorschüttung
 File: P:\2014\2014063_HWS_EFERDINGER BECKEN_GP\X2_PLANBOX\09_REGELQUERSCHNITTE\2014063_RQ.dwg

Änderung	Datum	Art der Änderung	Zustimmung

PROJEKTANT ziviltechnikergmbh, niederlassung salzburg franz-josef-straße 19, 5020 salzburg tel. +43 (662) 90 90 30-0 fax +43 (662) 90 90 30-20		<table border="1"> <tr> <td>GZ</td> <td>2014 063</td> </tr> <tr> <td>BEARBEITET</td> <td> </td> </tr> <tr> <td>GEZEICHNET</td> <td> </td> </tr> <tr> <td>GEPRÜFT</td> <td>RC</td> </tr> <tr> <td>DATEINAME</td> <td>2014063_RQ.dwg</td> </tr> <tr> <td>DATUM</td> <td>Juni 2017</td> </tr> </table>	GZ	2014 063	BEARBEITET		GEZEICHNET		GEPRÜFT	RC	DATEINAME	2014063_RQ.dwg	DATUM	Juni 2017	Im Einvernehmen mit dem Amt der OÖ Landesregierung Direktion Umwelt und Wasserwirtschaft Gruppe Schutzwasserwirtschaft
GZ	2014 063														
BEARBEITET															
GEZEICHNET															
GEPRÜFT	RC														
DATEINAME	2014063_RQ.dwg														
DATUM	Juni 2017														

PLANINHALT

**REGELQUERSCHNITT 3B
STAHLSPUNDWAND MIT VORSCHÜTTUNG**

MASSSTAB	PLANGRÖSSE	PLANNUMMER	EINLAGE	PARIE
1:50	0.2m ²	05_06		A