


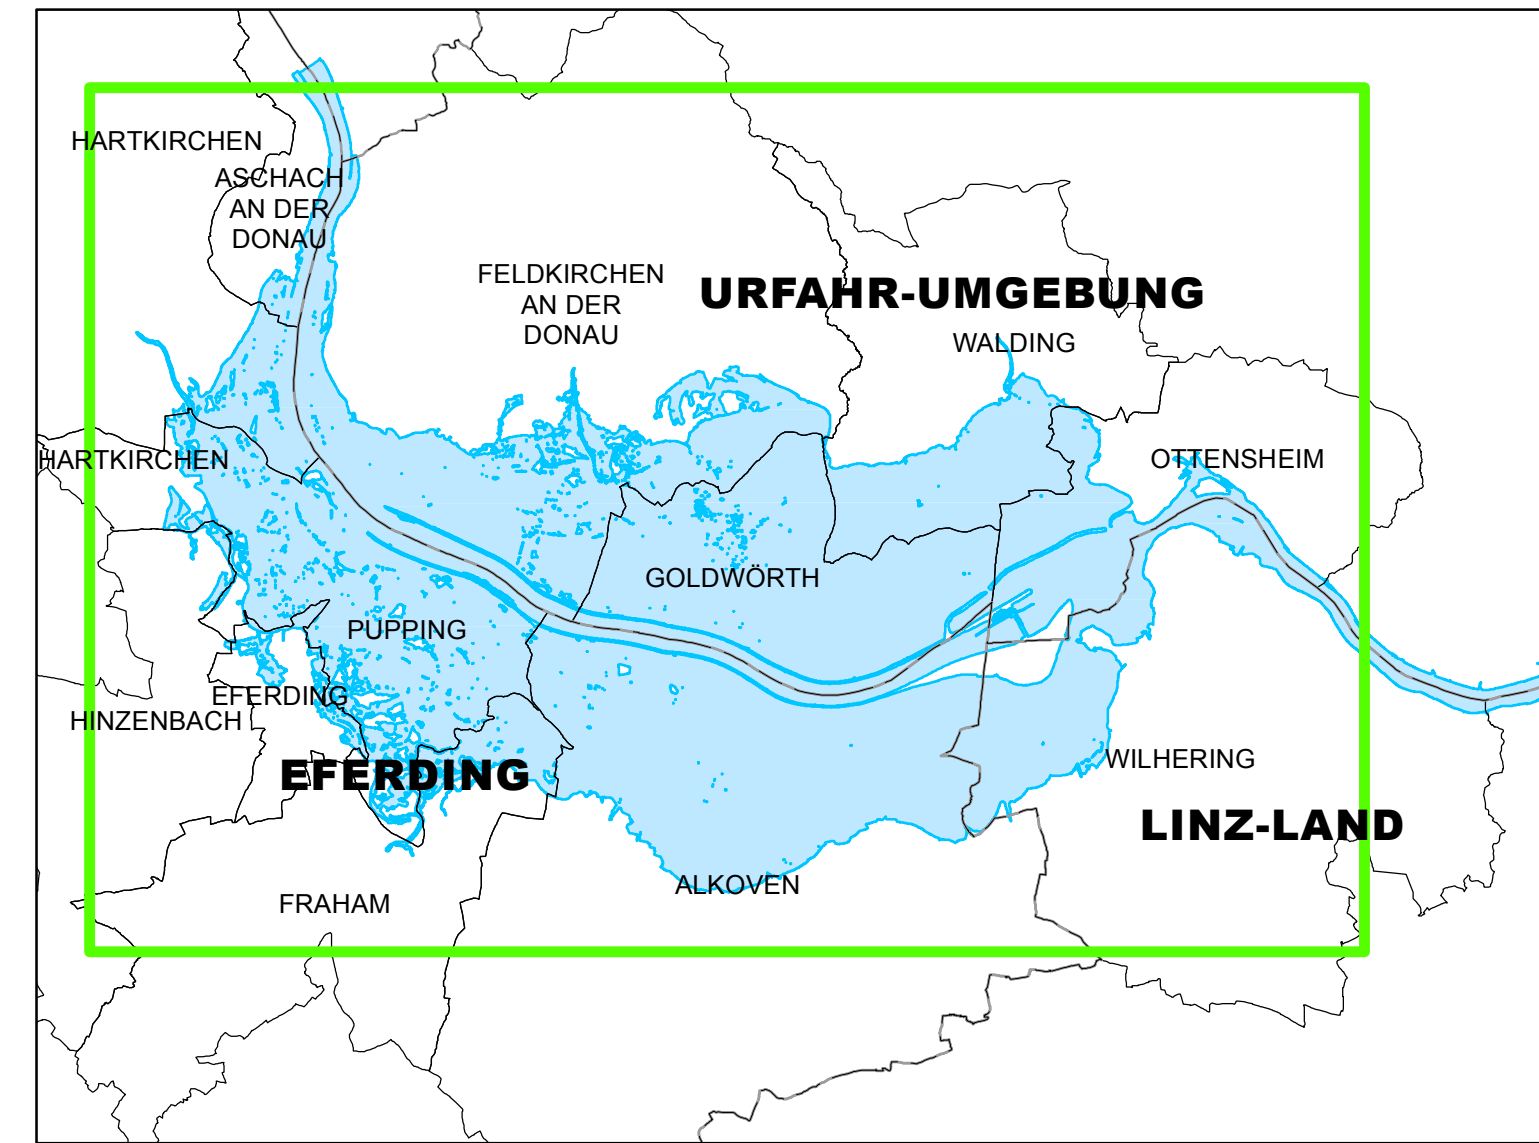


Legende

- Katastralgemeinden
- Gemeinden
- Bezirke
- Absiedelungsflächen

Wassertiefen HW2013

- Tiefen
- 0,00m - 0,50m
 - 0,50m - 1,00m
 - 1,00m - 1,5m
 - 1,50m - 2,00m
 - 2,00m - 2,50m
 - 2,50m - 3,00m
 - > 3,00m

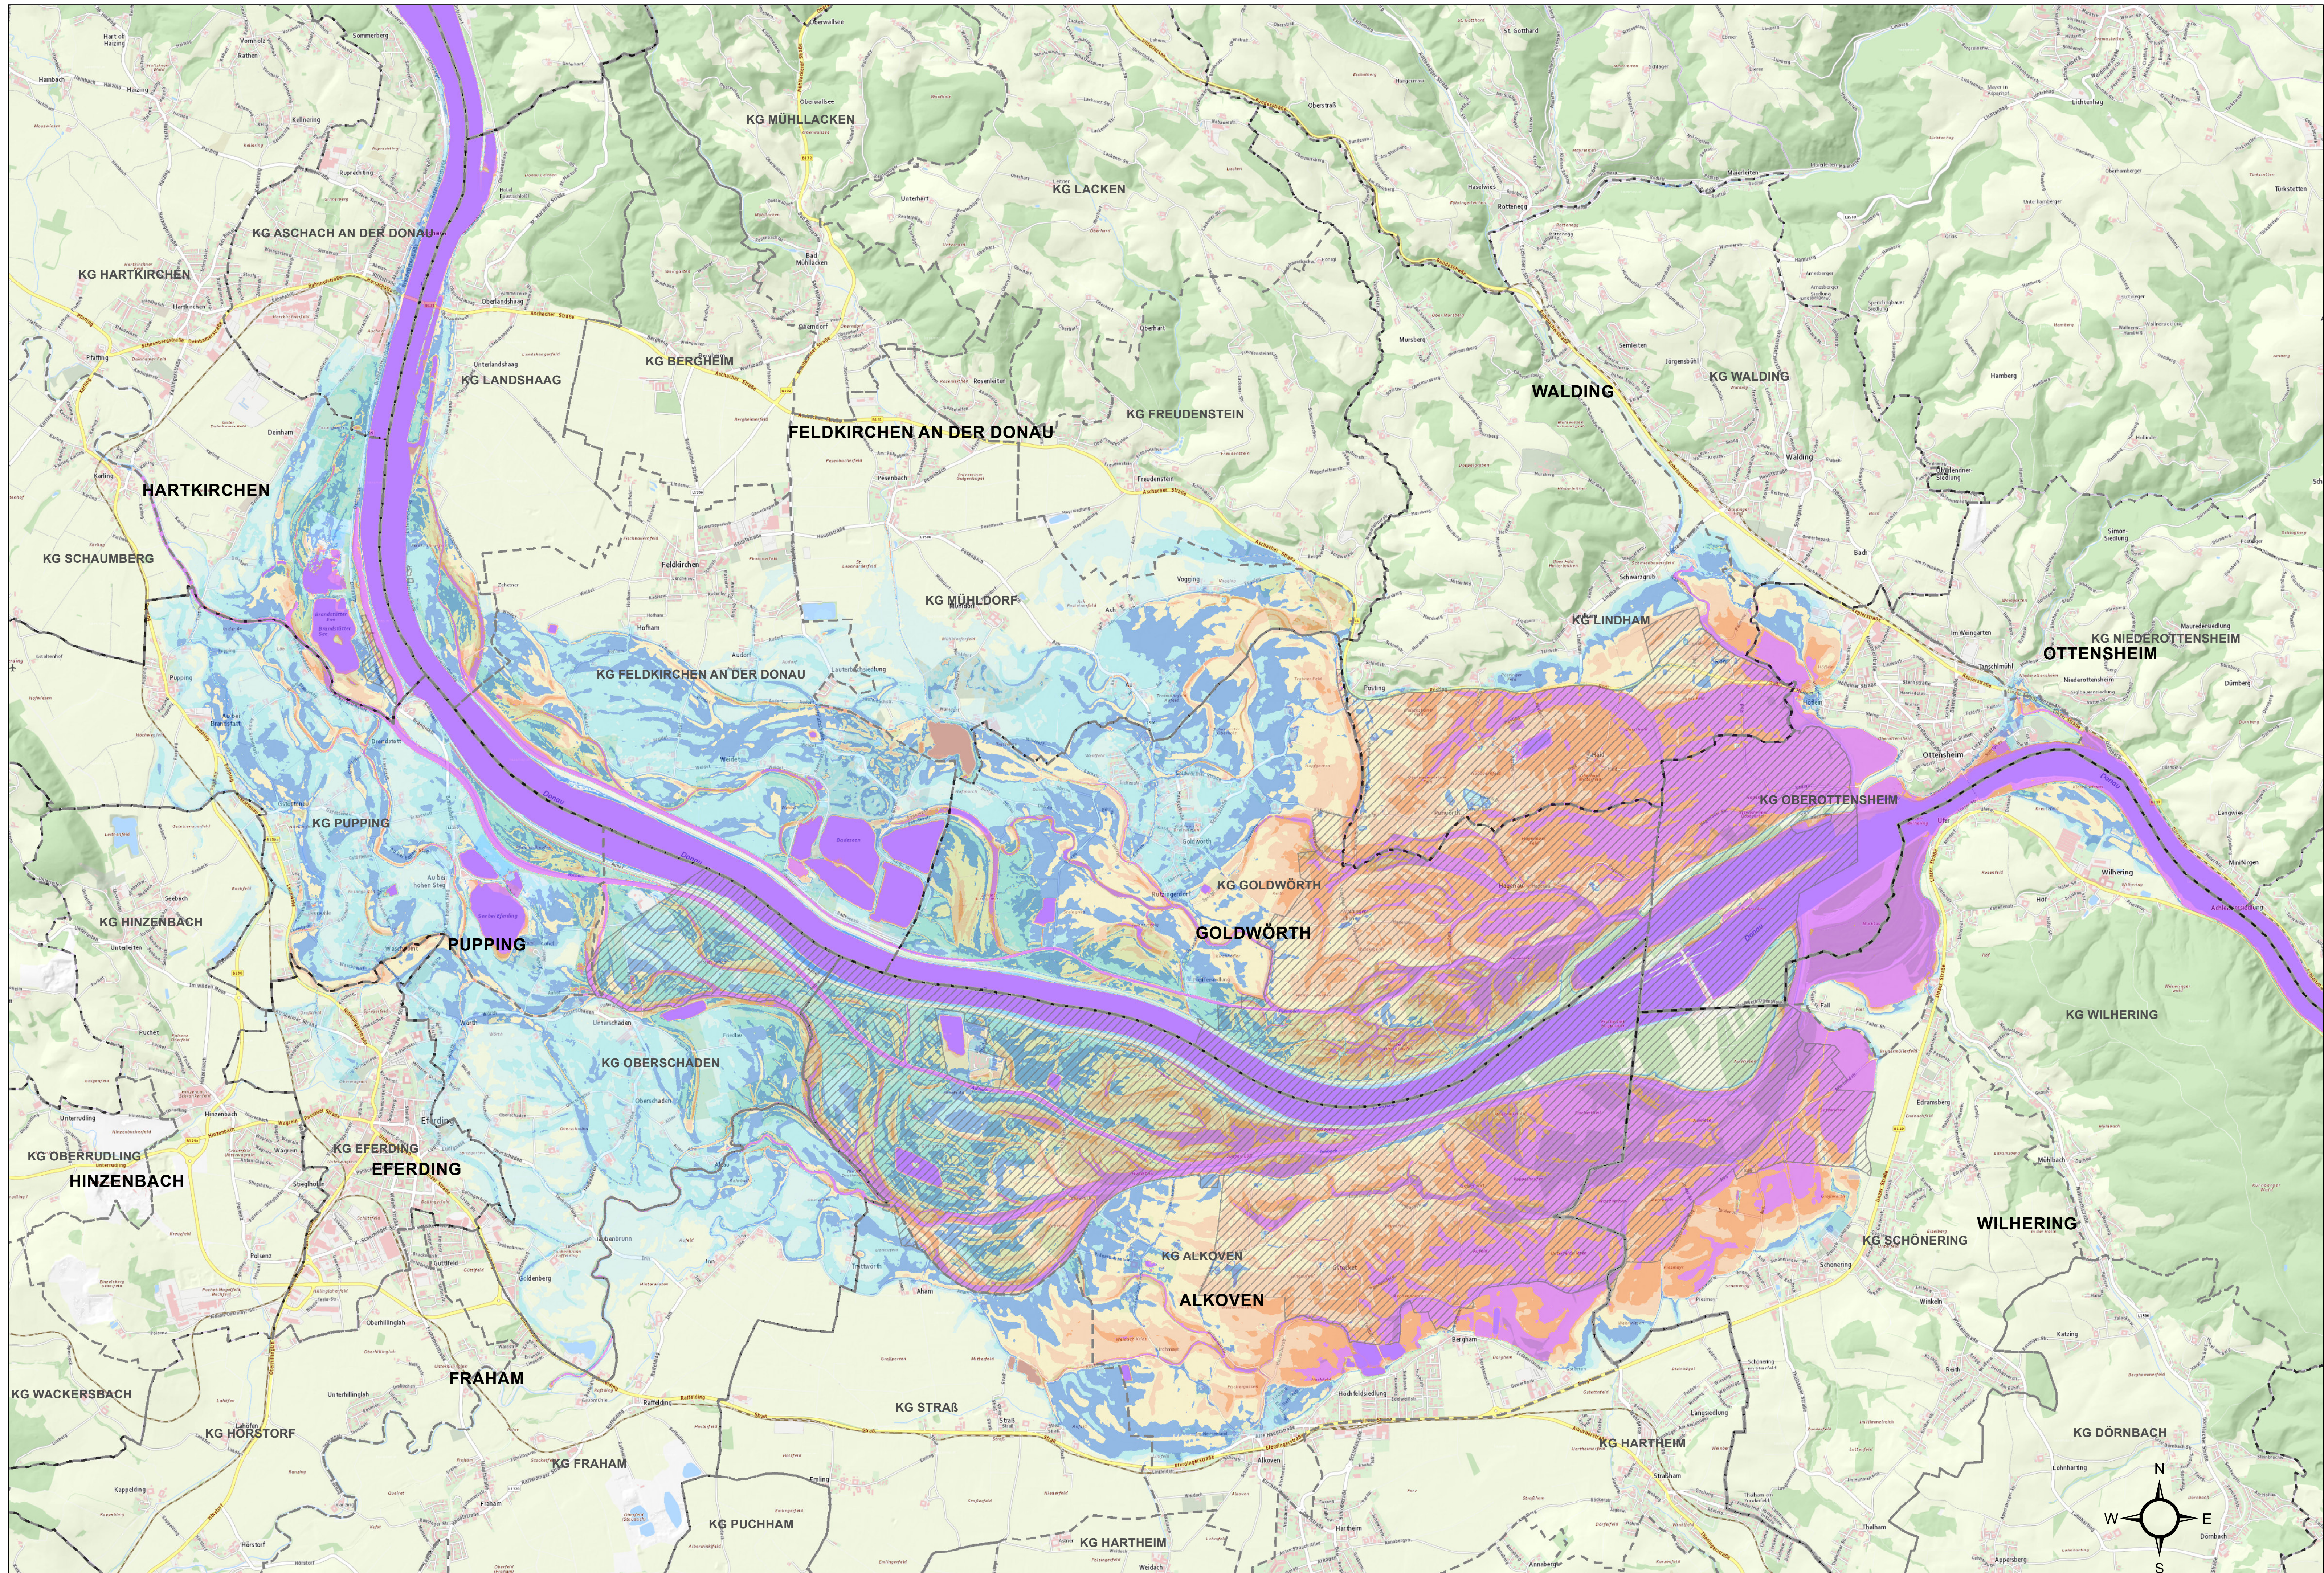

DONAU

Hochwasserschutz Eferdinger Becken

Generelles Projekt

Änderung	Datum	Art der Änderung	Zustimmung
PROJEKTANT		GZ 2014 063	Im Einvernehmen mit dem Amt der Oö. Landesregierung
	ziviltechnikergmbh, niederlassung salzburg franz-josef-strasse 19, 5020 salzburg tel +43 (662) 90 90 30-0, www.wernerconsult.at	BEARBEITET steinacher michael	Im Umwelt- und Wasserverschaffungs-Gruppe Schutzwasserverschaffungs-
		GEPRÜFT RC	
		DATENNAME A_02.2/01bestands-wassertiefen-uep	
		DATUM 7/28/2017	
PLANNHALT	Abflussmodellierung IST Bestandsüberflutung HW2013 Wassertiefen		
MASSSTAB	1:20,000	PLANGROSSE	PLANNUMMER A-02.2
ENLAGE		PARIE	