


GRUNDBEDARF

ÖKOLOGIE/
LANDSCHAFTSBILD

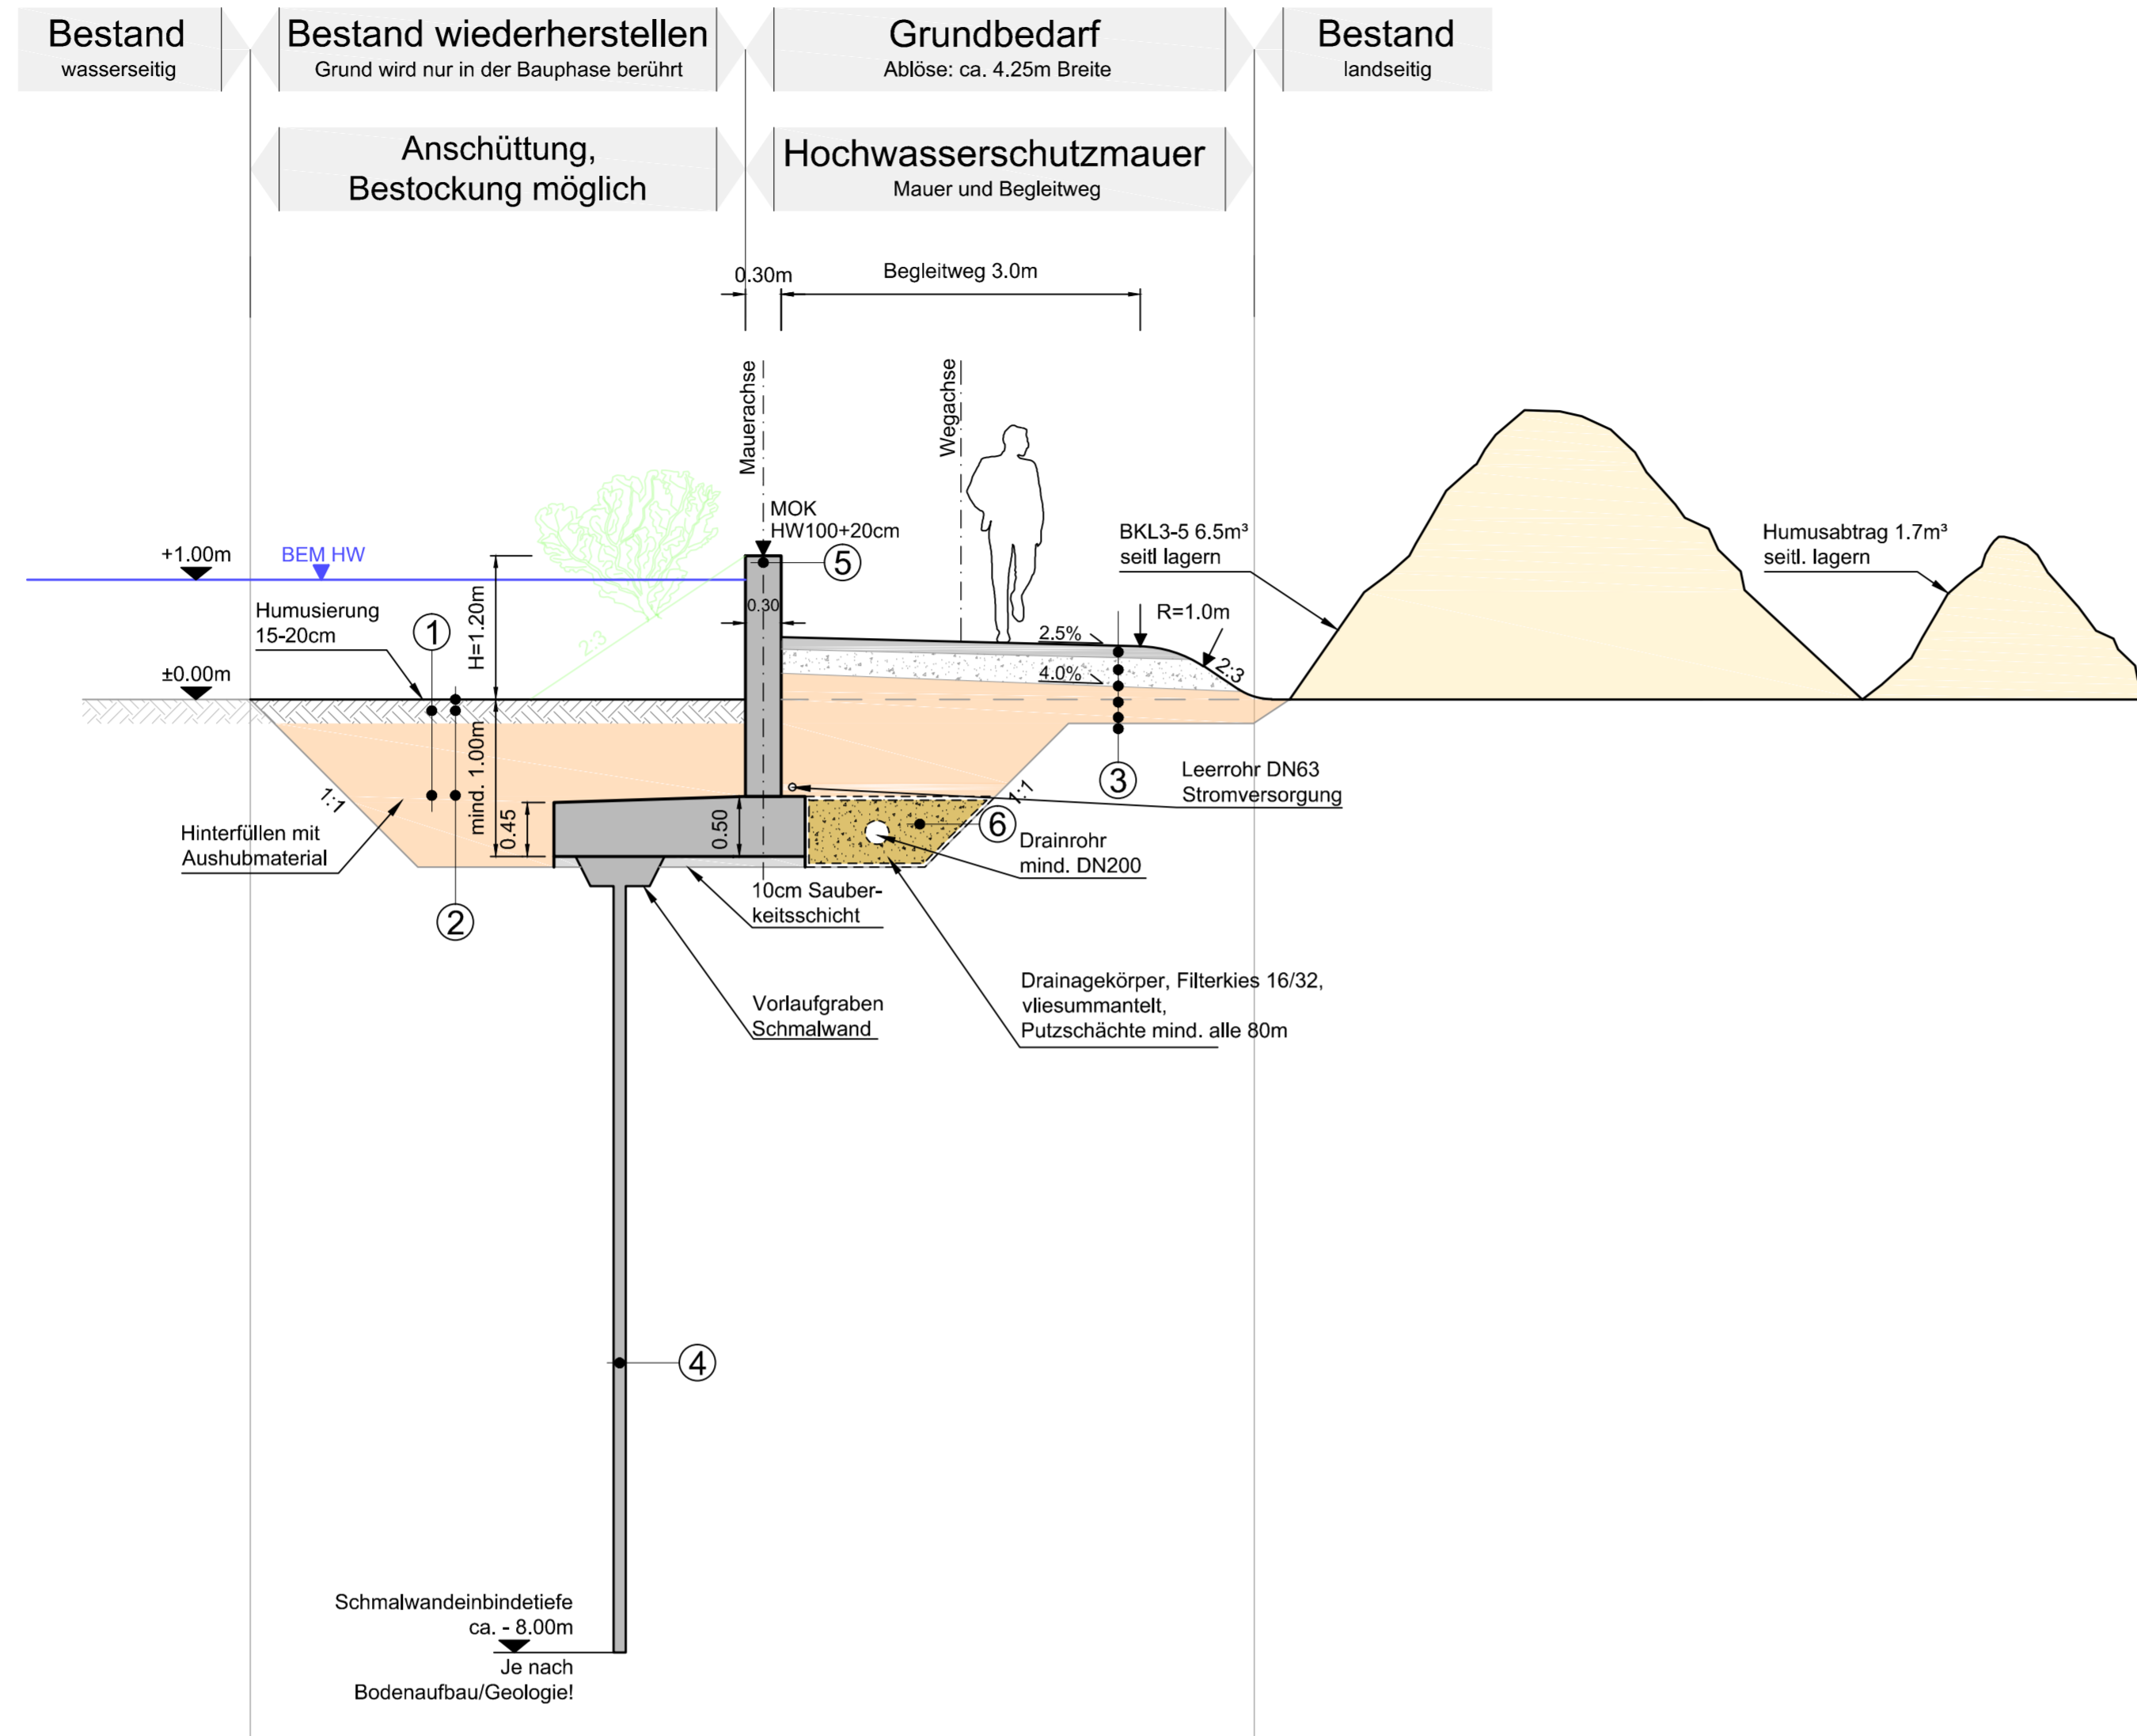

Charakteristischer Bodenaufbau:

Auf Grundlage der BPS erstellt.
(BPS - Oberösterreichische Boden- und Bauprüfstelle Linz)



①	Pos. 062501B Oberb. BKL 1 abtr. + seilt. I. Pos. 062510B Boden BKL 3-5 abtr. + seilt. I.	③	Pos. 251001K Ungeb. obere TS 10cm Pos. 250501A Ungeb. untere TS 20cm Pos. 250101A Unterbauplanum f. Fahrbahn Pos. 063025B Dammkörper schütten Pos. 063105E Gotextil U3. LKL HV Pos. 063001 Dammaufstandsfl. herst.
②	Pos. 531005A Normalsaat Saatgut + Dünger Pos. Z064005 Oberb. andecken/aufbereiten Pos. 063025B Anschüttung m. Verdichtung EV1=20MN/m² herstellen	④	Pos. 201001A Einr. und Räumen Schmalwand Pos. 201002A Auf- und Umst. Baustelleneinr. SW Pos. 201003A Herstellen Arbeitsplanum Schmalwand Pos. 201010C Schmalwand DWK 3
⑤	Pos. 310201C Betonstahl B550A Pos. 310121M Aufgehendes Stb. m.S. C25/30, B7, GK32 Pos. 310109I Gründung Stb. m.S. C25/30, B7, GK32 Pos. 310102D Unterlagsbeton C12/15, F38, 10cm	⑥	Pos. 103501D Vollsickerrohr PVC-U 200flex. Pos. 103532F Filter herstellen 16/32 Pos. 063105E Gotextil U3. LKL HV

HERSTELLUNG

INSTANDHALTUNG
durch die Wasserbauverwaltung


LAND
OBERÖSTERREICH

bmvt
Bundesministerium
für Verkehr,
Innovation und Technologie

DONAU

Hochwasserschutz Eferdinger Becken

Generelles Projekt

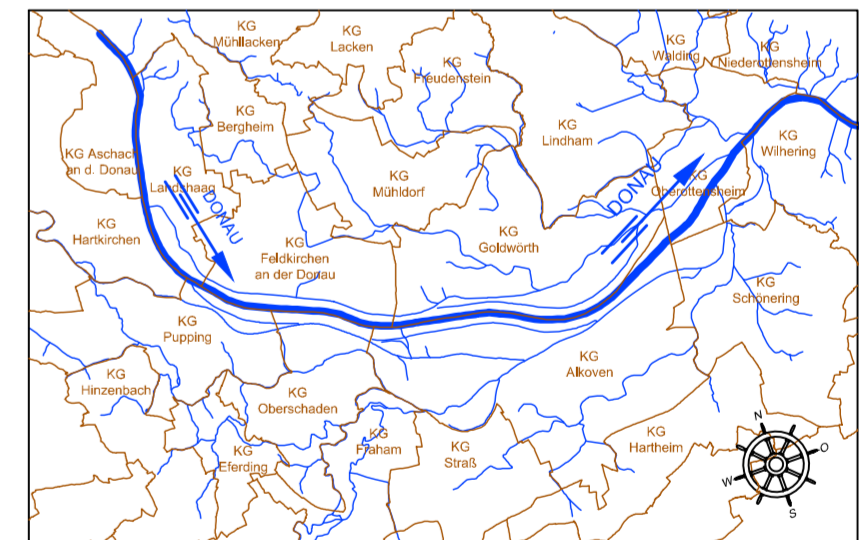

Änderung	Datum	Art der Änderung	Zustimmung

PROJEKTANT ziviltechnische GmbH, Niederlassung Salzburg Franz-Josef-Straße 19, 5020 Salzburg Tel. +43 (0)620 90 90 20-0 Fax +43 (0)620 90 90 20-20		GZ 2014 063 BEARBEITET GEZEICHNET GEPRÜFT RC DATEINAME 2014063_RQ.dwg DATUM Juni 2017	Im Einvernehmen mit dem Amt der OÖ Landesregierung Direktion Umwelt und Wasserwirtschaft Gruppe Schutzwasserwirtschaft
--	--	--	---

REGELQUERSCHNITT 1A HOCHWASSERSCHUTZ + BEGLEITWEG

MASSSTAB 1:50	PLANGRÖSSE 0.4m ²	PLANNUMMER 05_01	EINLAGE	PARIE A
-------------------------	---------------------------------	---------------------	---------	-------------------

Plotdatum: 10.08.2017
 Layout: 05_01_1A_Stahlbetonmauer+Begleitweg
 File: P:\2014\2014_063_HWS_EFERDINGER_BECKEN_GP_VZ_PLANBOX\09_REGELQUERSCHNITTE\2014063_RQ.dwg